

焦作建筑勘察
设计有限公司

JIAO ZUO ARCHITECTURAL SURVEY & DESIGN CO., LTD.

(原焦作市规划建筑设计院)

证书级别: 建筑工程甲级 证书编号: A141012186
Qualification grade: A Certificate serial number: A141012186

证书级别: 城乡规划乙级 证书编号: 豫自资规乙字23410084

会签栏
COUNTERSIGNATURE

总图 LAYOUT PLAN		
建筑 ARCHITECTURE		
结构 STRUCTURE		
给排水 WATERSUPPLY&DRAINAGE		
暖通 HEATINGVENTILATION		
电气 ELECTRICITY		


印签栏
SEAL

未加盖出图专用章者无效


建设单位 CLIENT	武陟县谢旗营镇
工程名称 ITEM	武陟县谢旗营镇杨堂村 农村公益事业财政奖补重点村项目
子项 Sub-ITEM	环境整治工程
工程编号 ITEM NO.	
图名 DRAWING NAME	种植池绿化标准段尺寸标注平面图

审定 APPROVED BY	王志强	王志强
审核 REVIEWED BY	王志强	王志强
项目负责人 PROJECT DIRECTOR	王巍巍	王巍巍
项目经理 PROJECT MANAGER	王巍巍	王巍巍
专业负责人 DISCIPLINE DIRECTOR	王志强	王志强
校对 CHECKED BY	李斌	李斌
设计 DESIGNED BY	薛珍	薛珍


专业 SPECIALTY		阶段 STAGE	
图号 DRAWING NO.	04	总数 TOTAL	14 张
版次 VERSION	第 1 版	日期 DATE	2025. 06

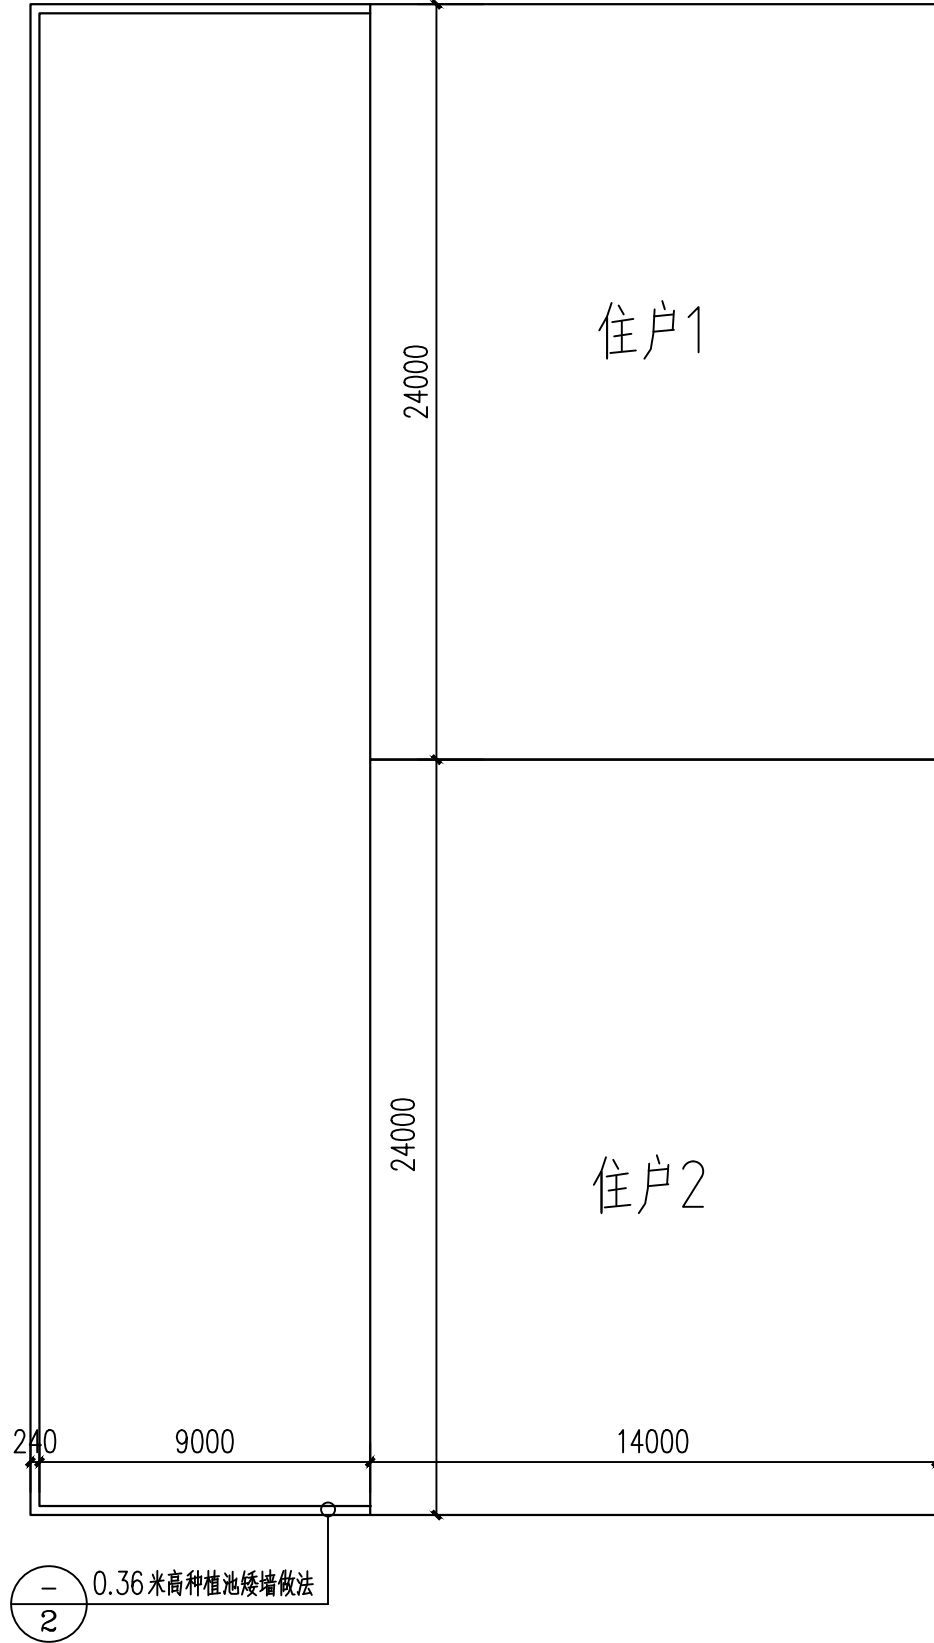


山墙面绿化标准段总平面图

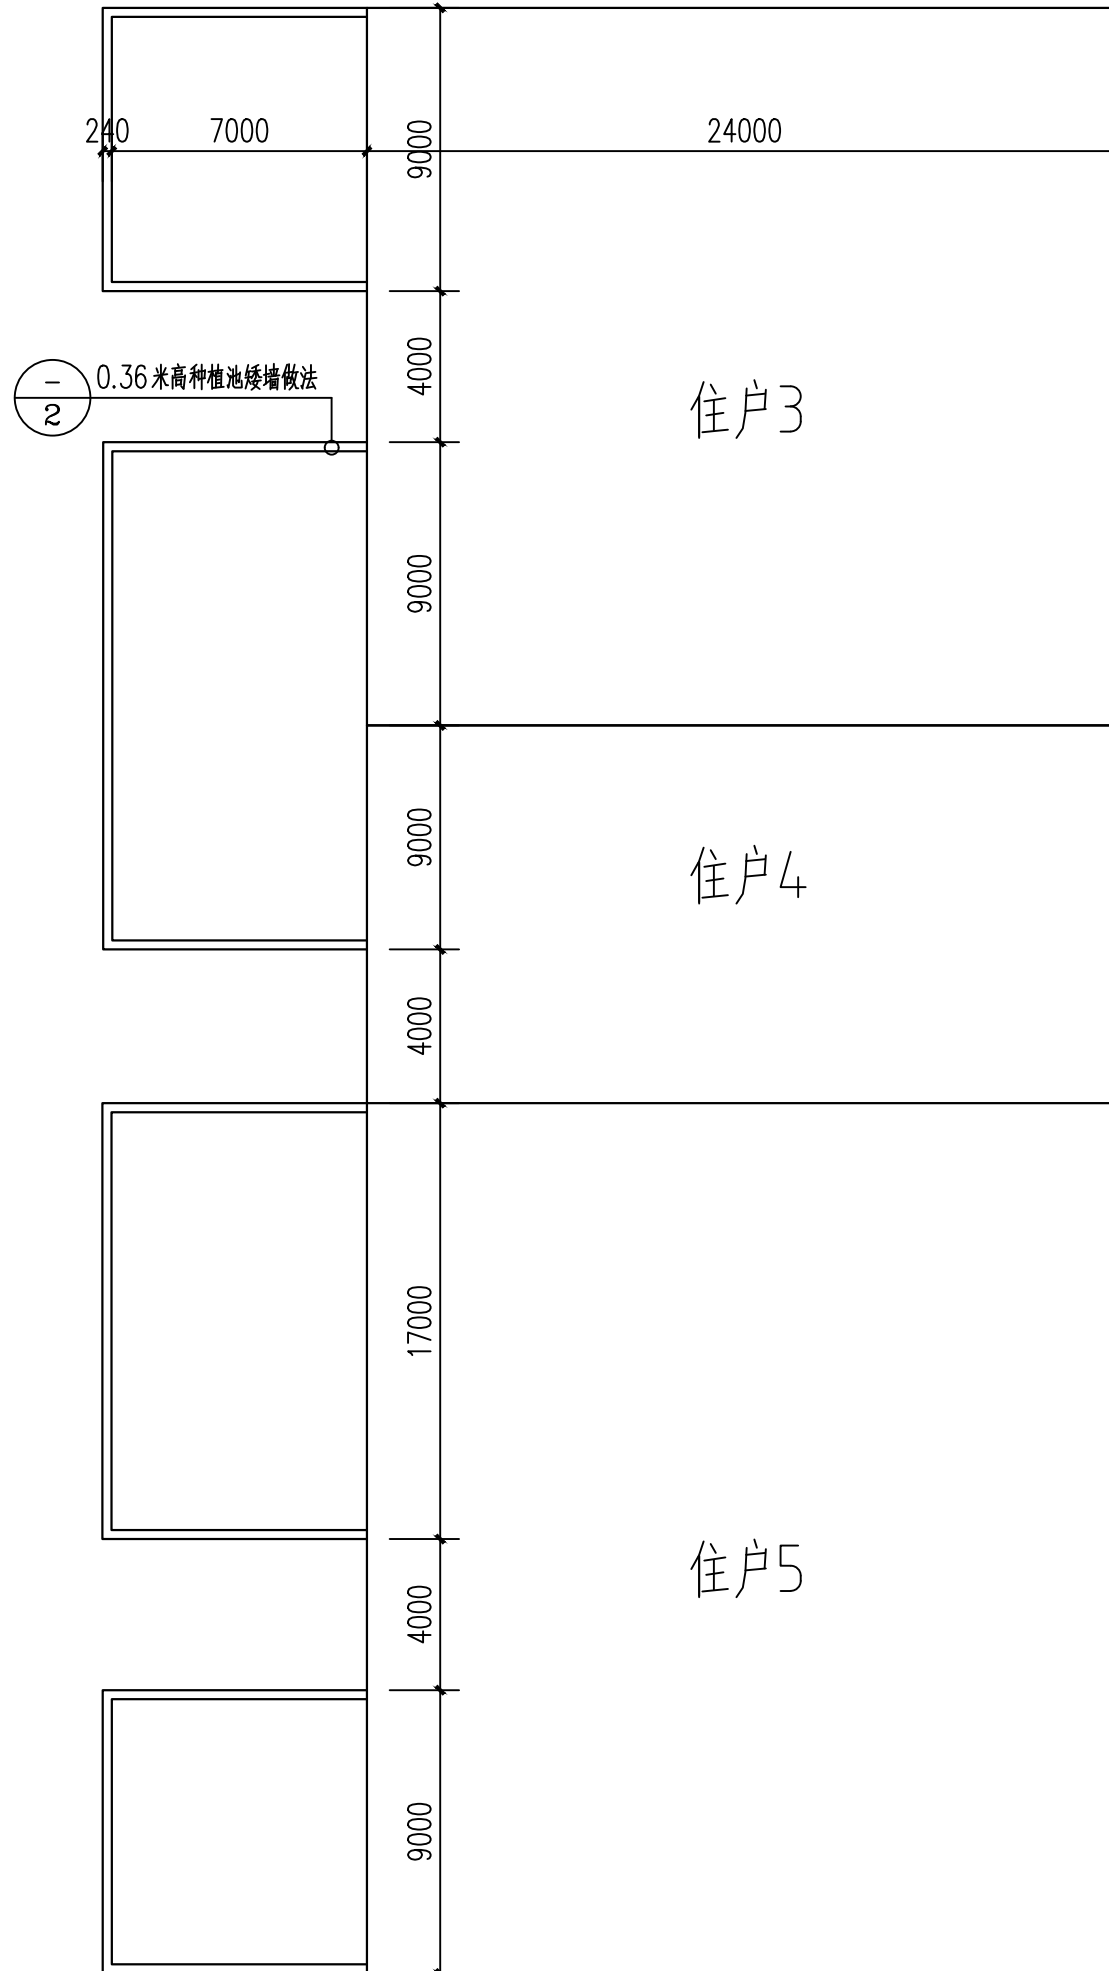


屋前绿化标准段总平面图

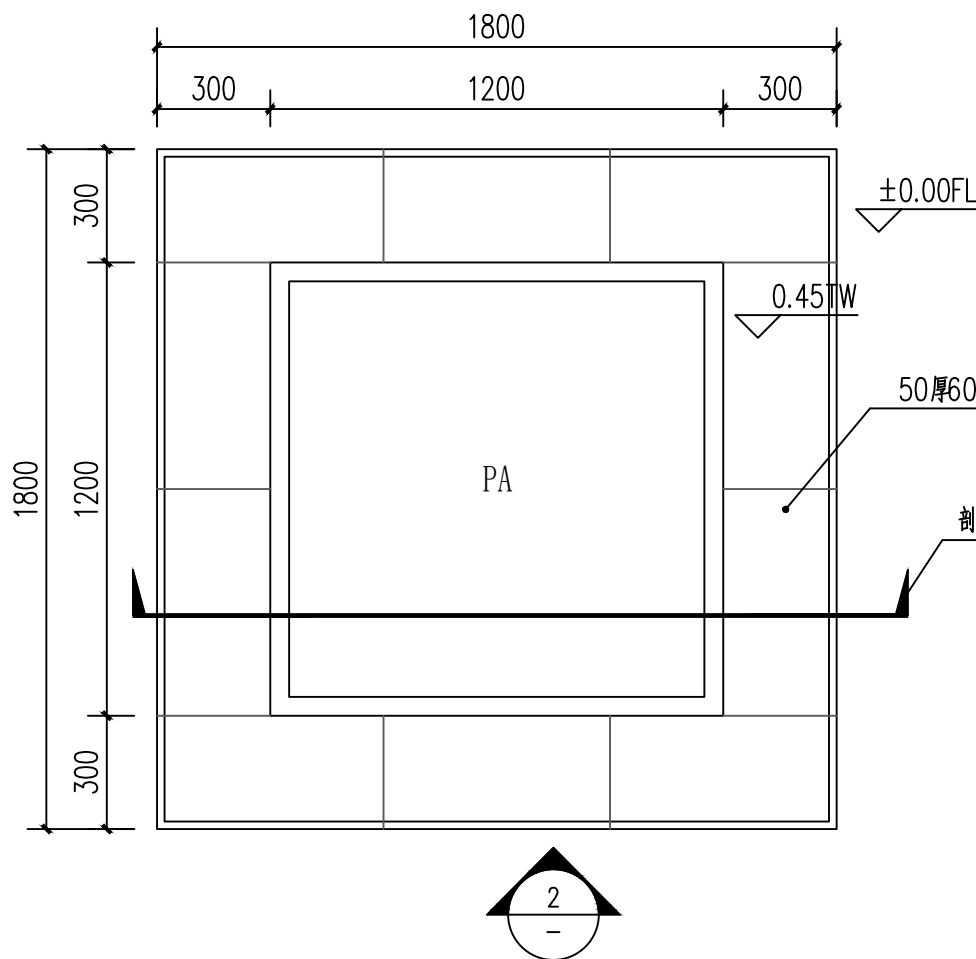


标准树池平面图 1:20

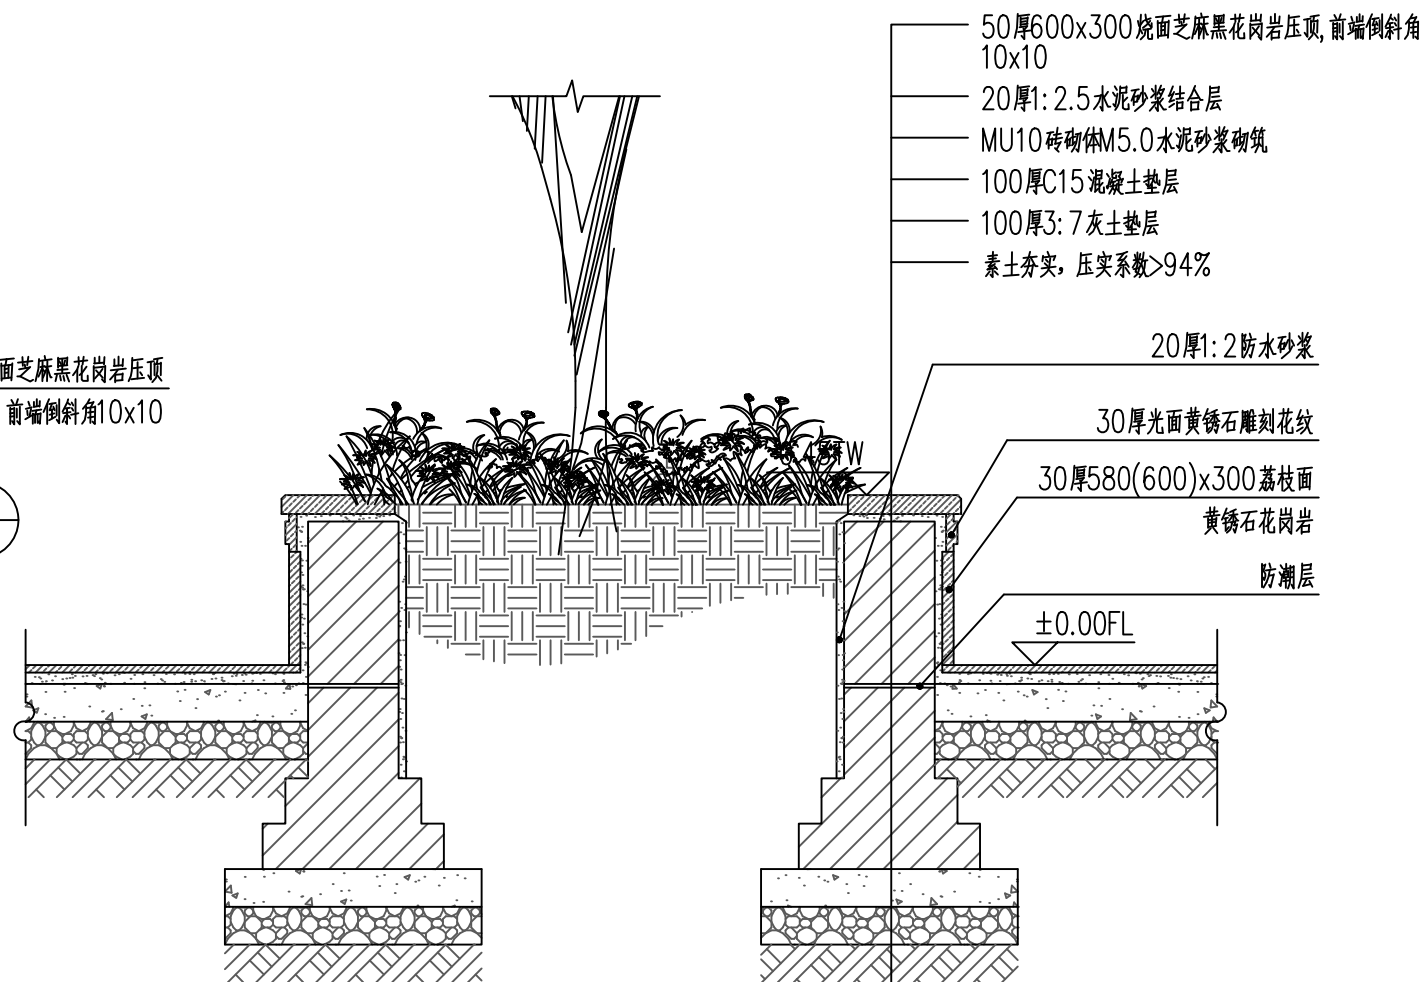

3 标准树池剖面图 1:20

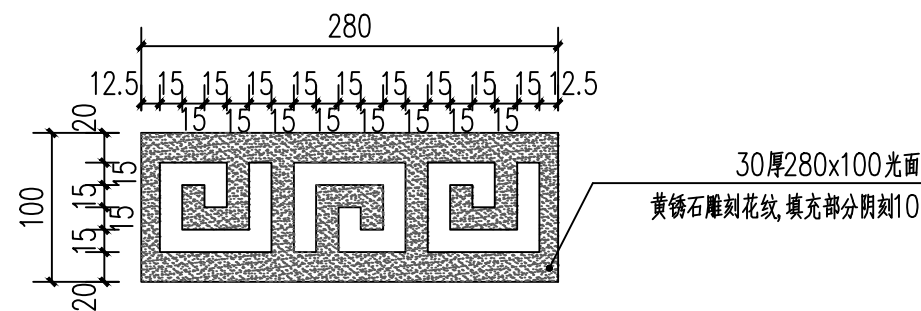


4 花纹一大样图 1:20

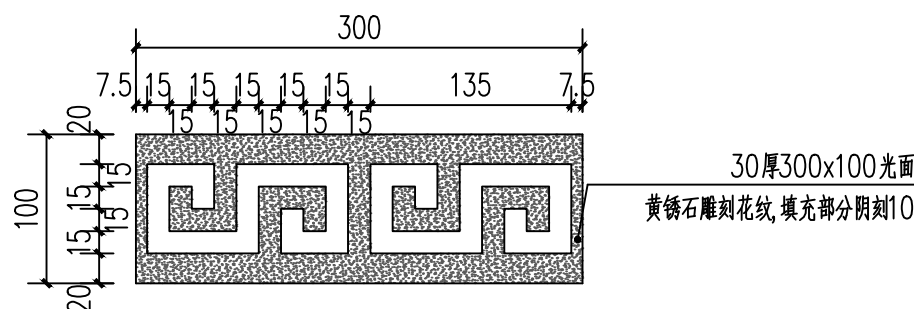

5 花纹二大样图 1:20

注: 1.图中尺寸除注明外,均以毫米(mm)为单位。

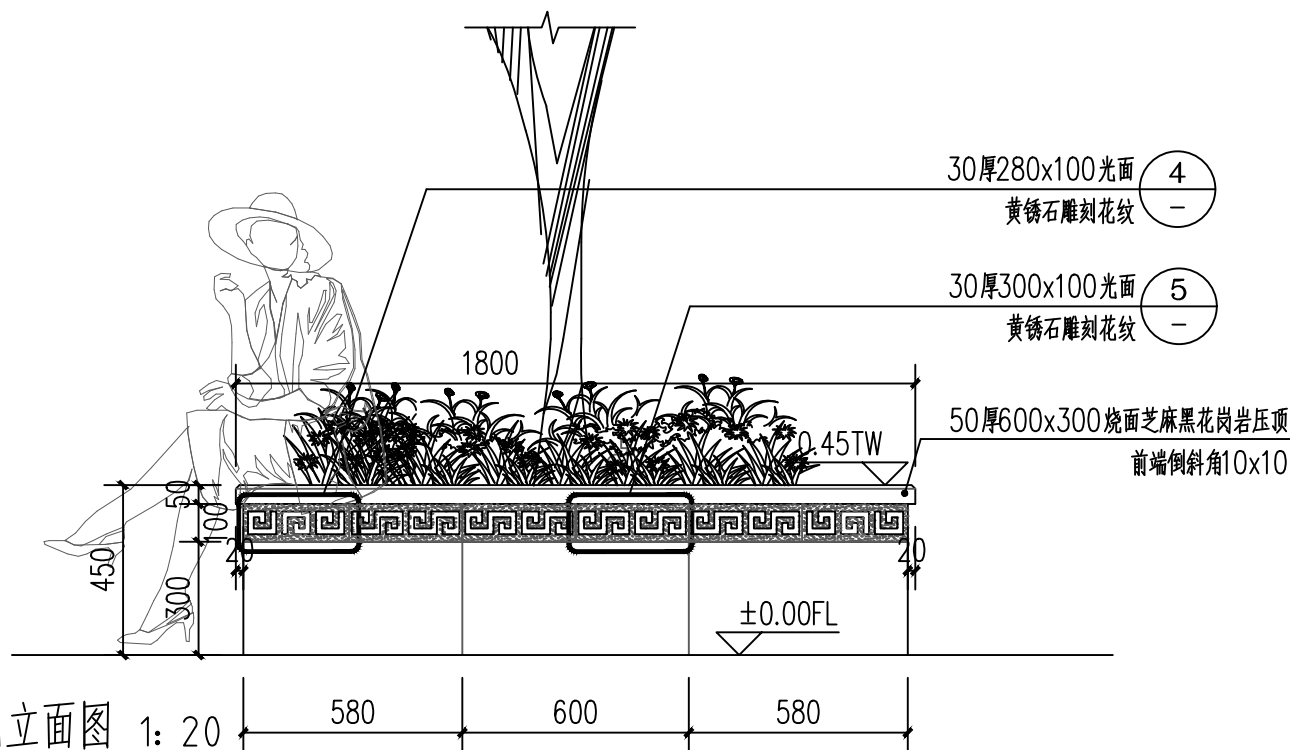

标准树池立面图 1:20



焦作建筑勘察
设计有限公司

JIAO ZUO ARCHITECTURAL SURVEY & DESIGN CO., LTD.

(原焦作市规划建筑设计院)

证书级别: 建筑工程甲级 证书编号: A141012186
Qualification grade: A Certificate serial number: A141012186
证书级别: 城乡规划乙级 证书编号: 豫自资规乙字23410084

会签栏 COUNTERSIGNATURE		
总图 LAYOUT PLAN		
建筑 ARCHITECTURE		
结构 STRUCTURE		
给排水 WATER SUPPLY & DRAINAGE		
暖通 HEATING & VENTILATION		
电气 ELECTRICITY		


印签栏
SEAL

未加盖出图专用章者无效

建设单位 CLIENT	武陟县谢旗营镇	
工程名称 ITEM	武陟县谢旗营镇杨堂村 农村公益事业财政奖补重点村项目	
子项 Sub-ITEM	环境整治工程	
工程编号 ITEM NO.		
图名 DRAWING NAME	标准树池大样图	

审定 APPROVED BY	王志强	王志强
审核 REVIEWED BY	王志强	王志强
项目负责人 PROJECT DIRECTOR	王巍巍	王巍巍
项目经理 PROJECT MANAGER	王巍巍	王巍巍
专业负责人 DISCIPLINE DIRECTOR	王志强	王志强
校对 CHECKED BY	李斌	李斌
设计 DESIGNED BY	薛珍	薛珍

专业 SPECIALTY		阶段 STAGE	
图号 DRAWING NO.	05	总数 TOTAL	14 张
版次 VERSION	第 1 版	日期 DATE	2025. 06

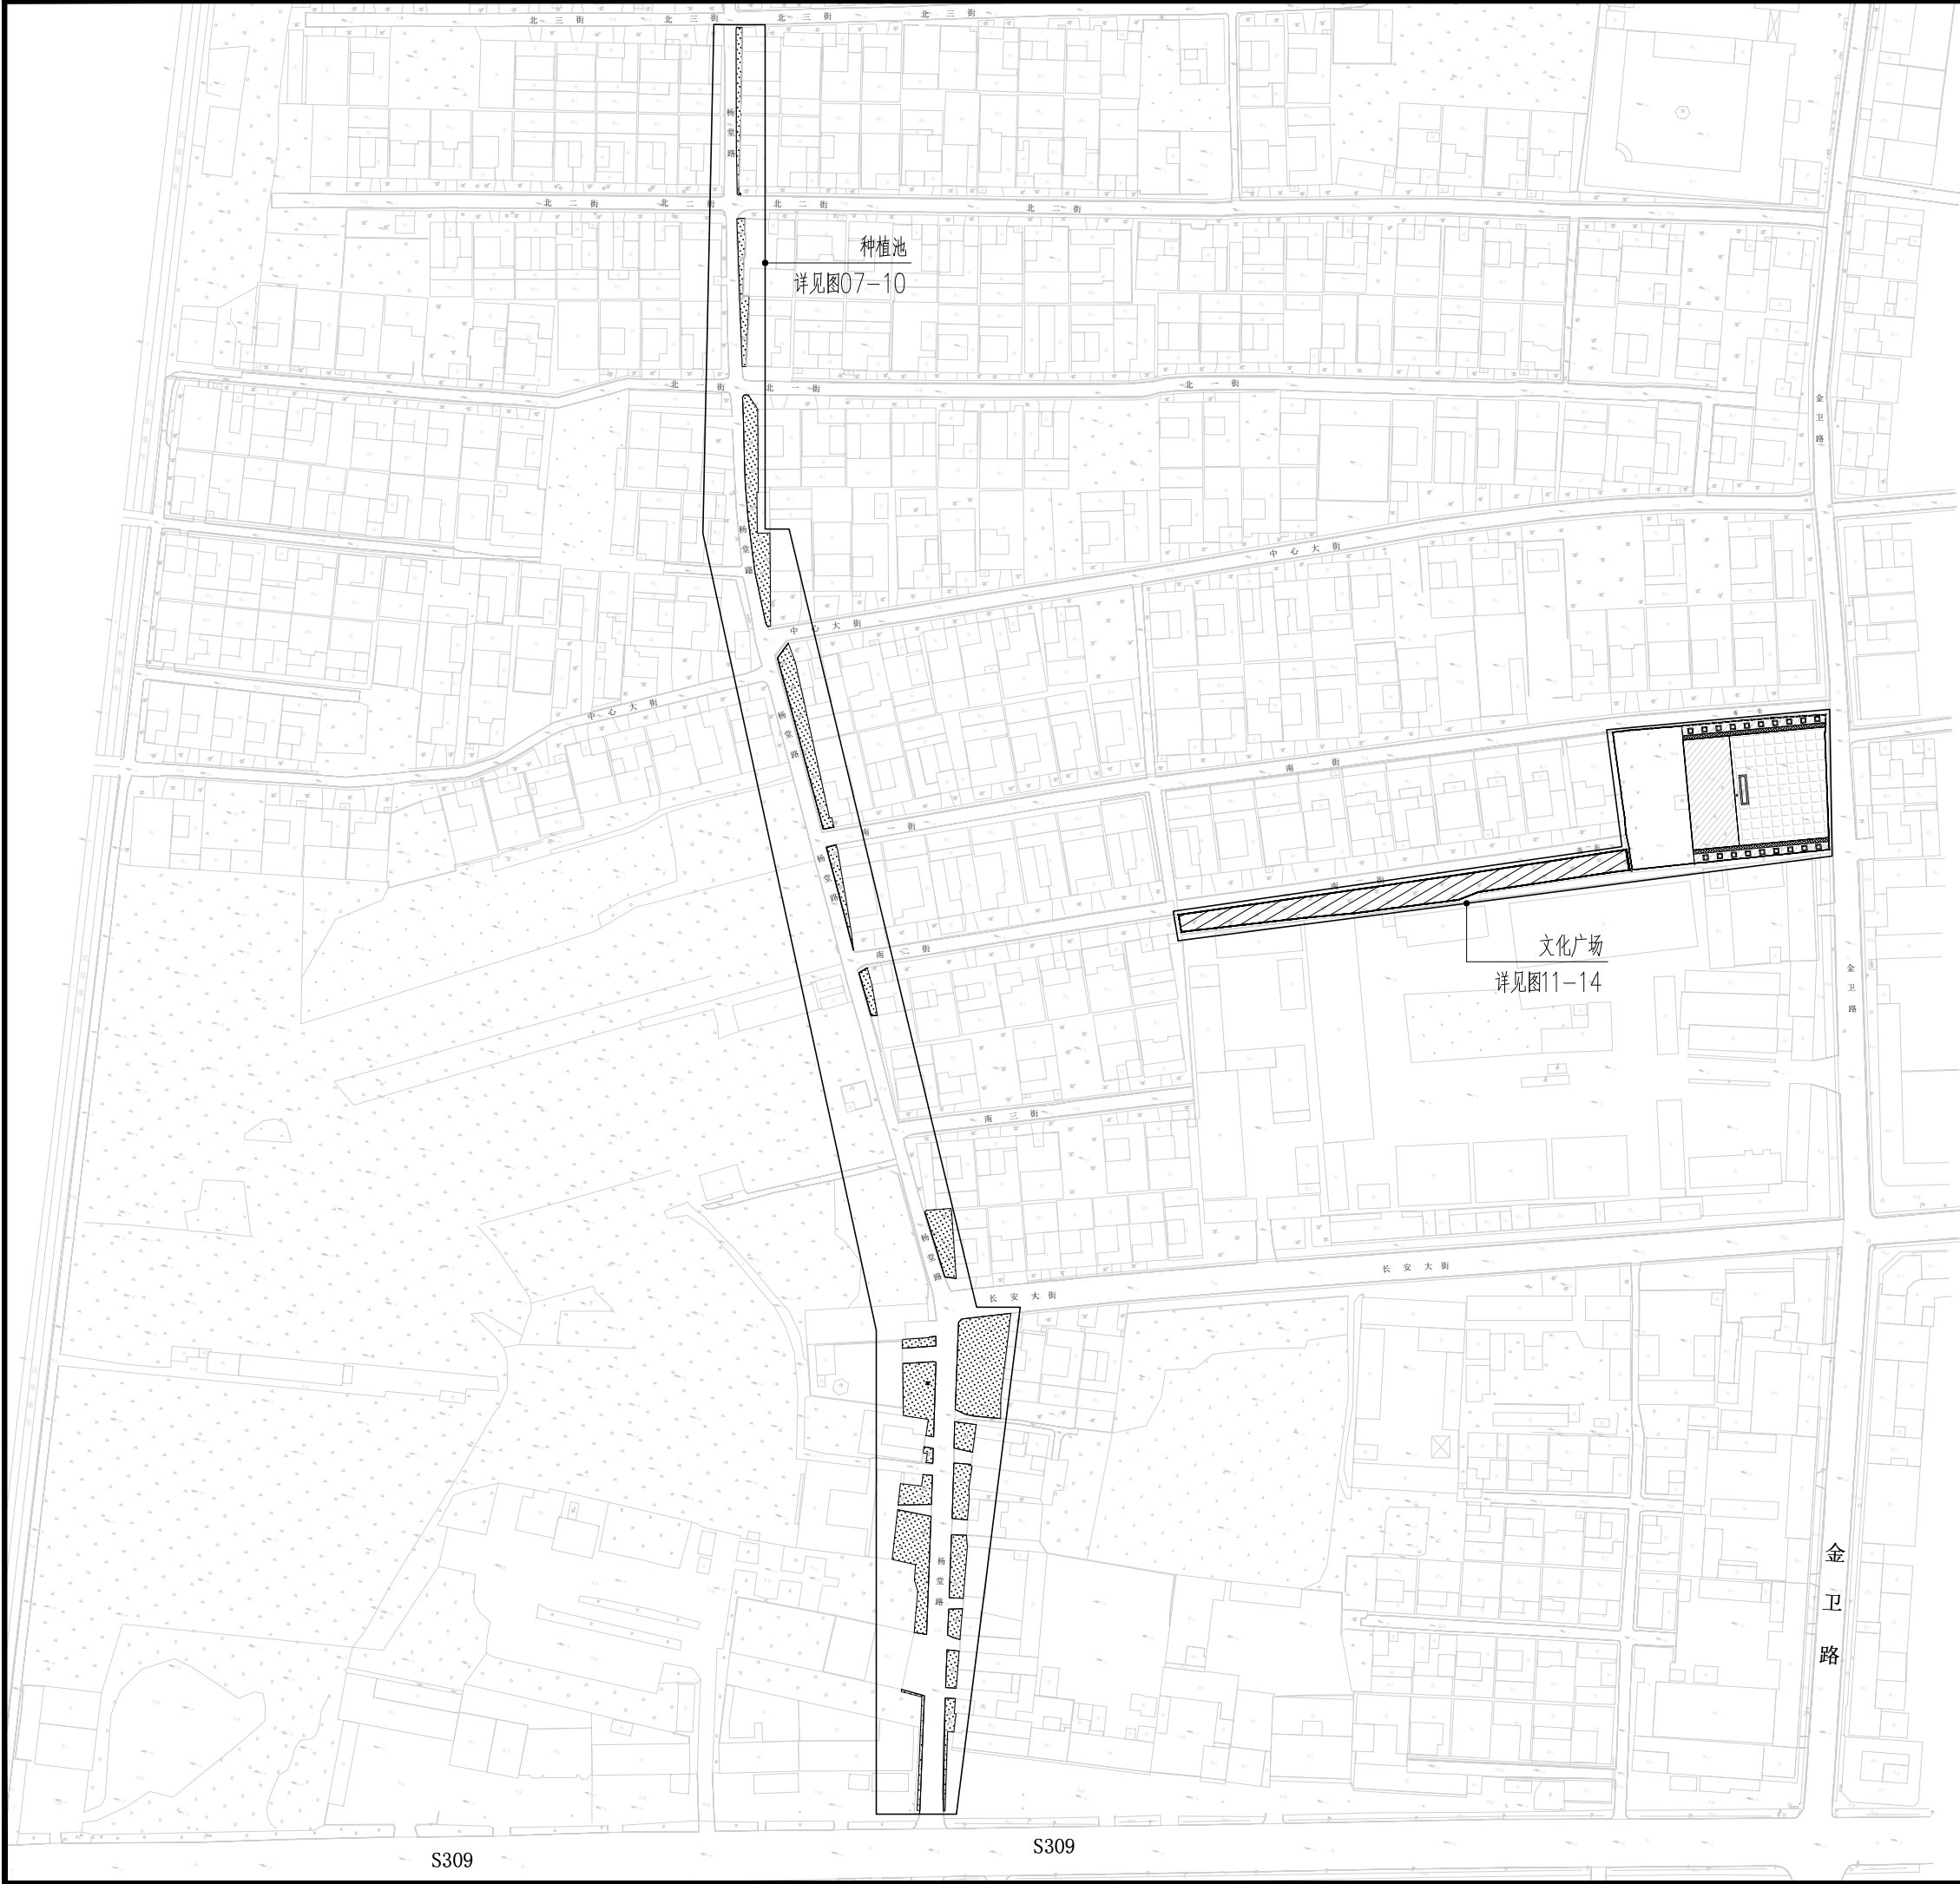

焦作建筑勘察
设计有限公司

JIAO ZUO ARCHITECTURAL SURVEY & DESIGN CO., LTD.

(原焦作市规划建筑设计院)

证书级别: 建筑工程甲级 证书编号: A141012186
Qualification grade: A Certificate serial number: A141012186
证书级别: 城乡规划乙级 证书编号: 豫自资规乙字23410084


会签栏 COUNTERSIGNATURE		
总图 LAYOUT PLAN		
建筑 ARCHITECTURE		
结构 STRUCTURE		
给排水 WATERSUPPLY&DRAINAGE		
暖通 HEATING&VENTILATION		
电气 ELECTRICITY		

印签栏 SEAL		
未加盖出图专用章者无效		

建设单位 CLIENT	武陟县谢旗营镇		
工程名称 ITEM	武陟县谢旗营镇杨堂村 农村公益事业财政奖补重点村项目		
子项 Sub-ITEM	环境整治工程		
工程编号 ITEM NO.			
图名 DRAWING NAME	总平面示意图		

审定 APPROVED BY	王志强	王志强
审核 REVIEWED BY	王志强	王志强
项目负责人 PROJECT DIRECTOR	王巍巍	王巍巍
项目经理 PROJECT MANAGER	王巍巍	王巍巍
专业负责人 DISCIPLINE DIRECTOR	王志强	王志强
校对 CHECKED BY	李斌	李斌
设计 DESIGNED BY	薛珍	薛珍

专业 SPECIALTY		阶段 STAGE	
图号 DRAWING NO.	06	总数 TOTAL	14 张
版次 VERSION	第 1 版	日期 DATE	2025. 06

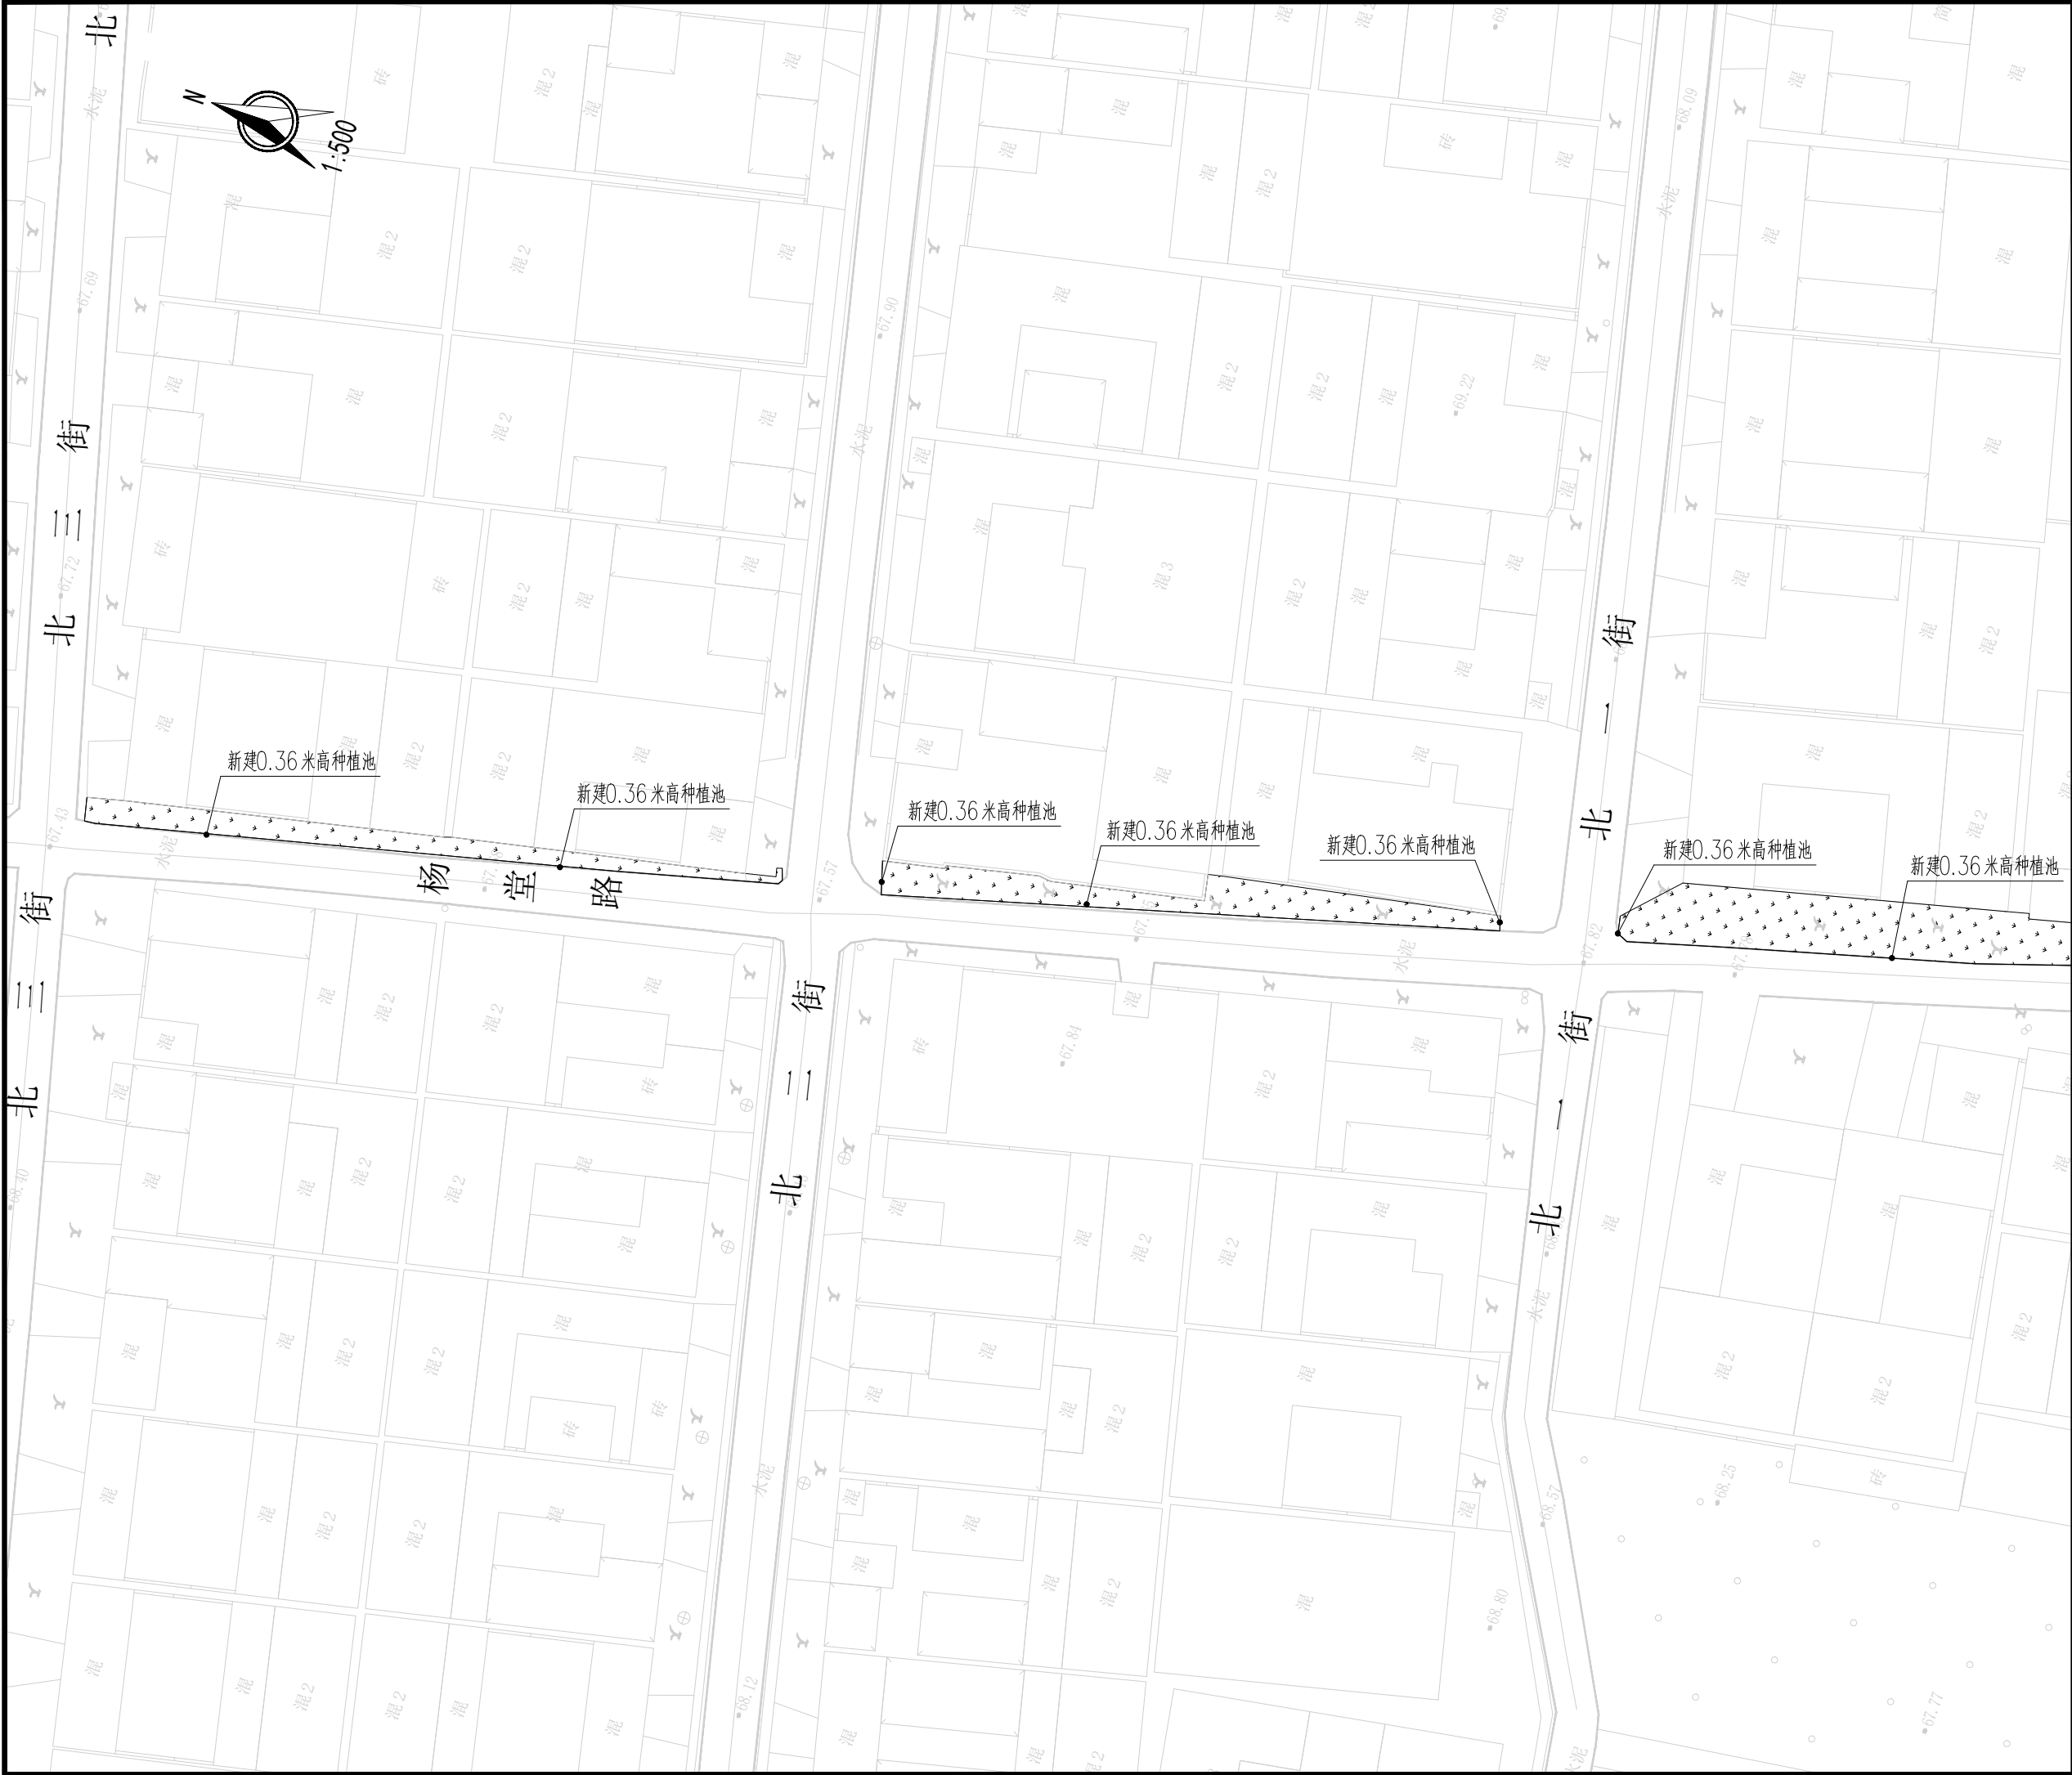

焦作建筑勘察
设计有限公司

JIAO ZUO ARCHITECTURAL SURVEY & DESIGN CO., LTD.

(原焦作市规划建筑设计院)

证书级别: 建筑工程甲级 证书编号: A141012186
Qualification grade: A Certificate serial number: A141012186
证书级别: 城乡规划乙级 证书编号: 豫自资规乙字23410084



会签栏 COUNTERSIGNATURE		
总图 LAYOUT PLAN		
建筑 ARCHITECTURE		
结构 STRUCTURE		
给排水 WATERSUPPLY&DRAINAGE		
暖通 HEATING&VENTILATION		
电气 ELECTRICITY		

印签栏 SEAL	
未加盖出图专用章者无效	

建设单位 CLIENT	武陟县谢旗营镇
工程名称 ITEM	武陟县谢旗营镇杨堂村 农村公益事业财政奖补重点村项目
子项 Sub-ITEM	环境整治工程
工程编号 ITEM NO.	
图名 DRAWING NAME	种植池平面图（一）

审定 APPROVED BY	王志强	王志强
审核 REVIEWED BY	王志强	王志强
项目负责人 PROJECT DIRECTOR	王巍巍	王巍巍
项目经理 PROJECT MANAGER	王巍巍	王巍巍
专业负责人 DISCIPLINE DIRECTOR	王志强	王志强
校对 CHECKED BY	李斌	李斌
设计 DESIGNED BY	薛珍	薛珍

专业 SPECIALTY		阶段 STAGE	
图号 DRAWING NO.	07	总数 TOTAL	14 张
版次 VERSION	第 1 版	日期 DATE	2025. 06

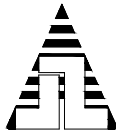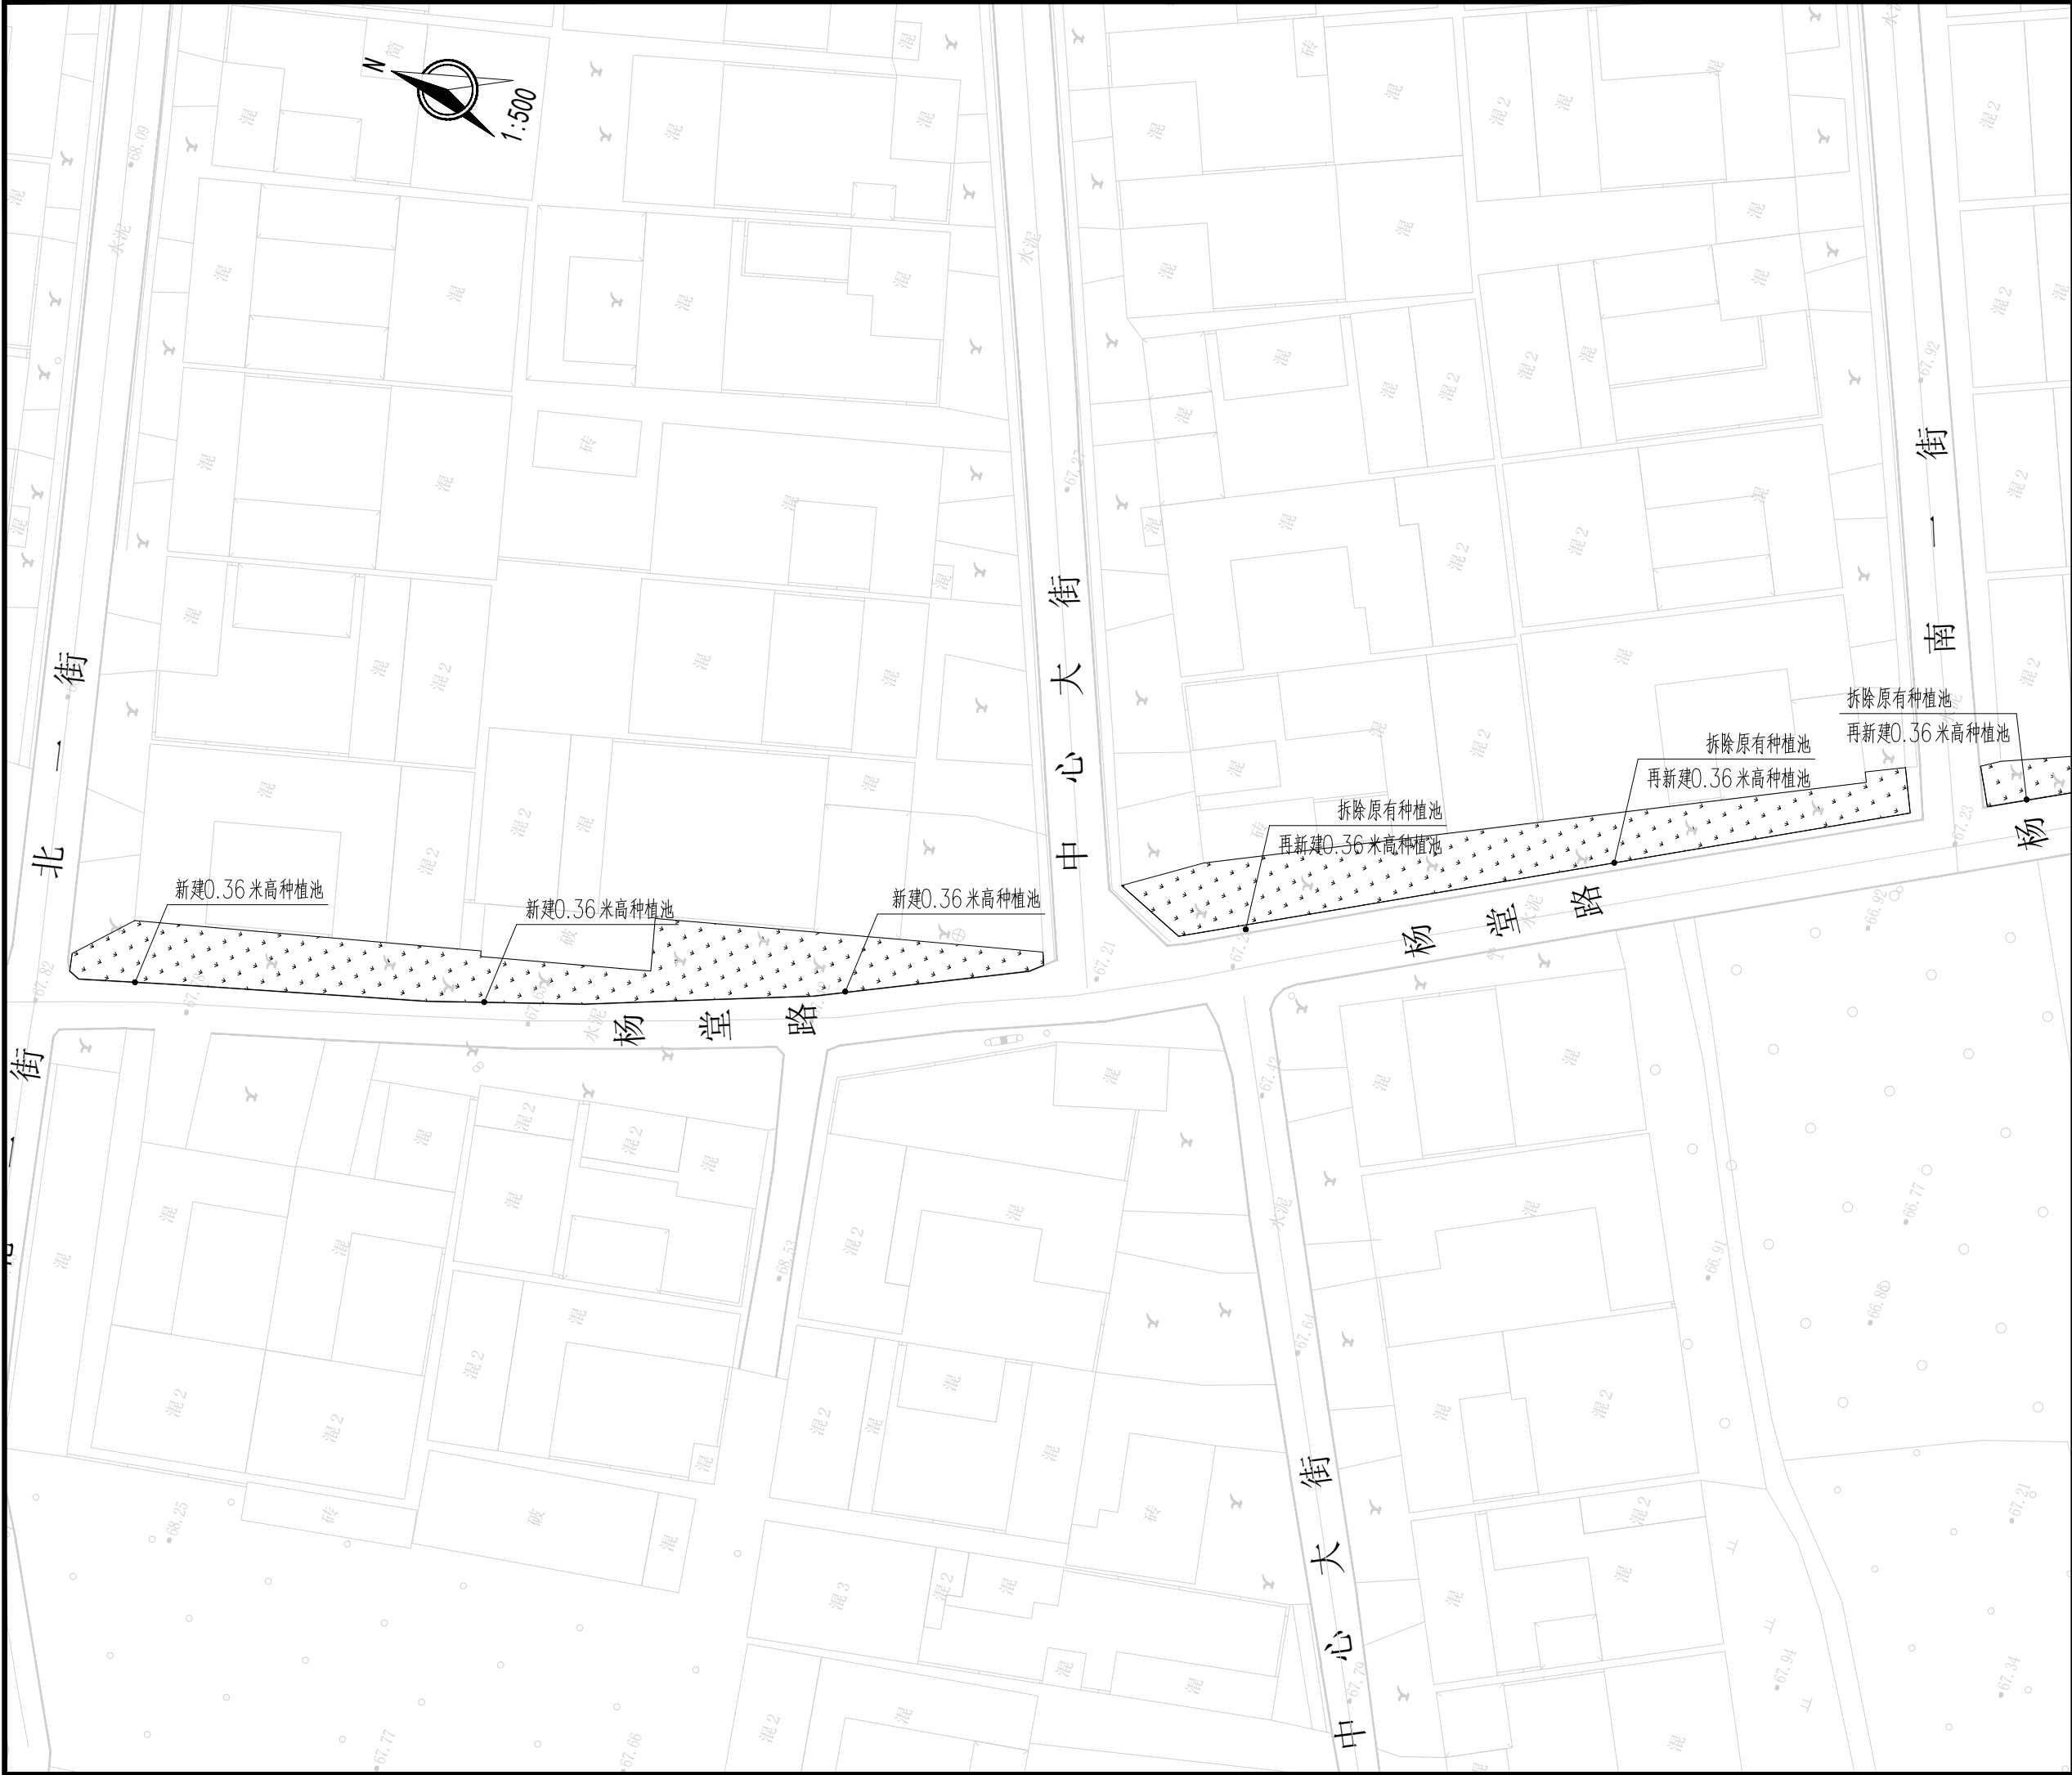

焦作建筑勘察
设计有限公司

JIAO ZUO ARCHITECTURAL SURVEY & DESIGN CO., LTD.

(原焦作市规划建筑设计院)

证书级别: 建筑工程甲级 证书编号: A141012186
Qualification grade: A Certificate serial number: A141012186
证书级别: 城乡规划乙级 证书编号: 豫自资规乙字23410084

会签栏 COUNTERSIGNATURE		
总图 LAYOUT PLAN		
建筑 ARCHITECTURE		
结构 STRUCTURE		
给排水 WATERSUPPLY&DRAINAGE		
暖通 HEATING&VENTILATION		
电气 ELECTRICITY		

印签栏 SEAL	
未加盖出图专用章者无效	

建设单位 CLIENT	武陟县谢旗营镇
工程名称 ITEM	武陟县谢旗营镇杨堂村 农村公益事业财政奖补重点村项目
子项 Sub-ITEM	环境整治工程
工程编号 ITEM NO.	
图名 DRAWING NAME	种植池平面图（二）

审定 APPROVED BY	王志强	王志强
审核 REVIEWED BY	王志强	王志强
项目负责人 PROJECT DIRECTOR	王巍巍	王巍巍
项目经理 PROJECT MANAGER	王巍巍	王巍巍
专业负责人 DISCIPLINE DIRECTOR	王志强	王志强
校对 CHECKED BY	李斌	李斌
设计 DESIGNED BY	薛珍	薛珍

专业 SPECIALTY		阶段 STAGE	
图号 DRAWING NO.	08	总数 TOTAL	14 张
版次 VERSION	第 1 版	日期 DATE	2025. 06



焦作建筑勘察
设计有限公司

JIAO ZUO ARCHITECTURAL SURVEY & DESIGN CO., LTD.

(原焦作市规划建筑设计院)

证书级别: 建筑工程甲级 证书编号: A141012186
Qualification grade: A Certificate serial number: A141012186
证书级别: 城乡规划乙级 证书编号: 豫自资规乙字23410084


会签栏 COUNTERSIGNATURE		
总图 LAYOUT PLAN		
建筑 ARCHITECTURE		
结构 STRUCTURE		
给排水 WATERSUPPLY&DRAINAGE		
暖通 HEATING&VENTILATION		
电气 ELECTRICITY		

印签栏 SEAL	
未加盖出图专用章者无效	

建设单位 CLIENT	武陟县谢旗营镇
工程名称 ITEM	武陟县谢旗营镇杨堂村 农村公益事业财政奖补重点村项目
子项 Sub-ITEM	环境整治工程
工程编号 ITEM NO.	
图名 DRAWING NAME	种植池平面图（三）

审定 APPROVED BY	王志强	王志强
审核 REVIEWED BY	王志强	王志强
项目负责人 PROJECT DIRECTOR	王巍巍	王巍巍
项目经理 PROJECT MANAGER	王巍巍	王巍巍
专业负责人 DISCIPLINE DIRECTOR	王志强	王志强
校对 CHECKED BY	李斌	李斌
设计 DESIGNED BY	薛珍	薛珍

专业 SPECIALTY		阶段 STAGE	
图号 DRAWING NO.	09	总数 TOTAL	14 张
版次 VERSION	第 1 版	日期 DATE	2025. 06

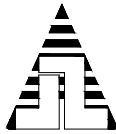

焦作建筑勘察
设计有限公司

JIAO ZUO ARCHITECTURAL SURVEY & DESIGN CO., LTD.

（原焦作市规划建筑设计院）

证书级别: 建筑工程甲级 证书编号: A141012186
Qualification grade: A Certificate serial number: A141012186

证书级别: 城乡规划乙级 证书编号: 豫自资规乙字23410084

会签栏
COUNTERSIGNATURE

总图
LAYOUT PLAN

建筑
ARCHITECTURE

结构
STRUCTURE

给排水
WATERSUPPLY&DRAINAGE

暖通
HEATING&VENTILATION

电气
ELECTRICITY

印签栏
SEAL

未加盖出图专用章者无效

建设单位
CLIENT

武陟县谢旗营镇

工程名称
ITEM

武陟县谢旗营镇杨堂村
农村公益事业财政奖补重点村项目

子项
Sub-ITEM

环境整治工程

工程编号
ITEM NO.

图名
DRAWING NAME

种植池平面图（四）

审定
APPROVED BY

王志强

王志强

审核
REVIEWED BY

王志强

王志强

项目负责人
PROJECT DIRECTOR

王巍巍

王巍巍

项目经理
PROJECT MANAGER

王巍巍

王巍巍

专业负责人
DISCIPLINE DIRECTOR

王志强

王志强

校对
CHECKED BY

李斌

李斌

设计
DESIGNED BY

薛珍

薛珍

专业
SPECIALTY

阶段
STAGE

图号
DRAWING NO.

10

总数
TOTAL



14 张

版次
VERSION

第 1 版

日期
DATE

2025. 06

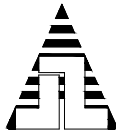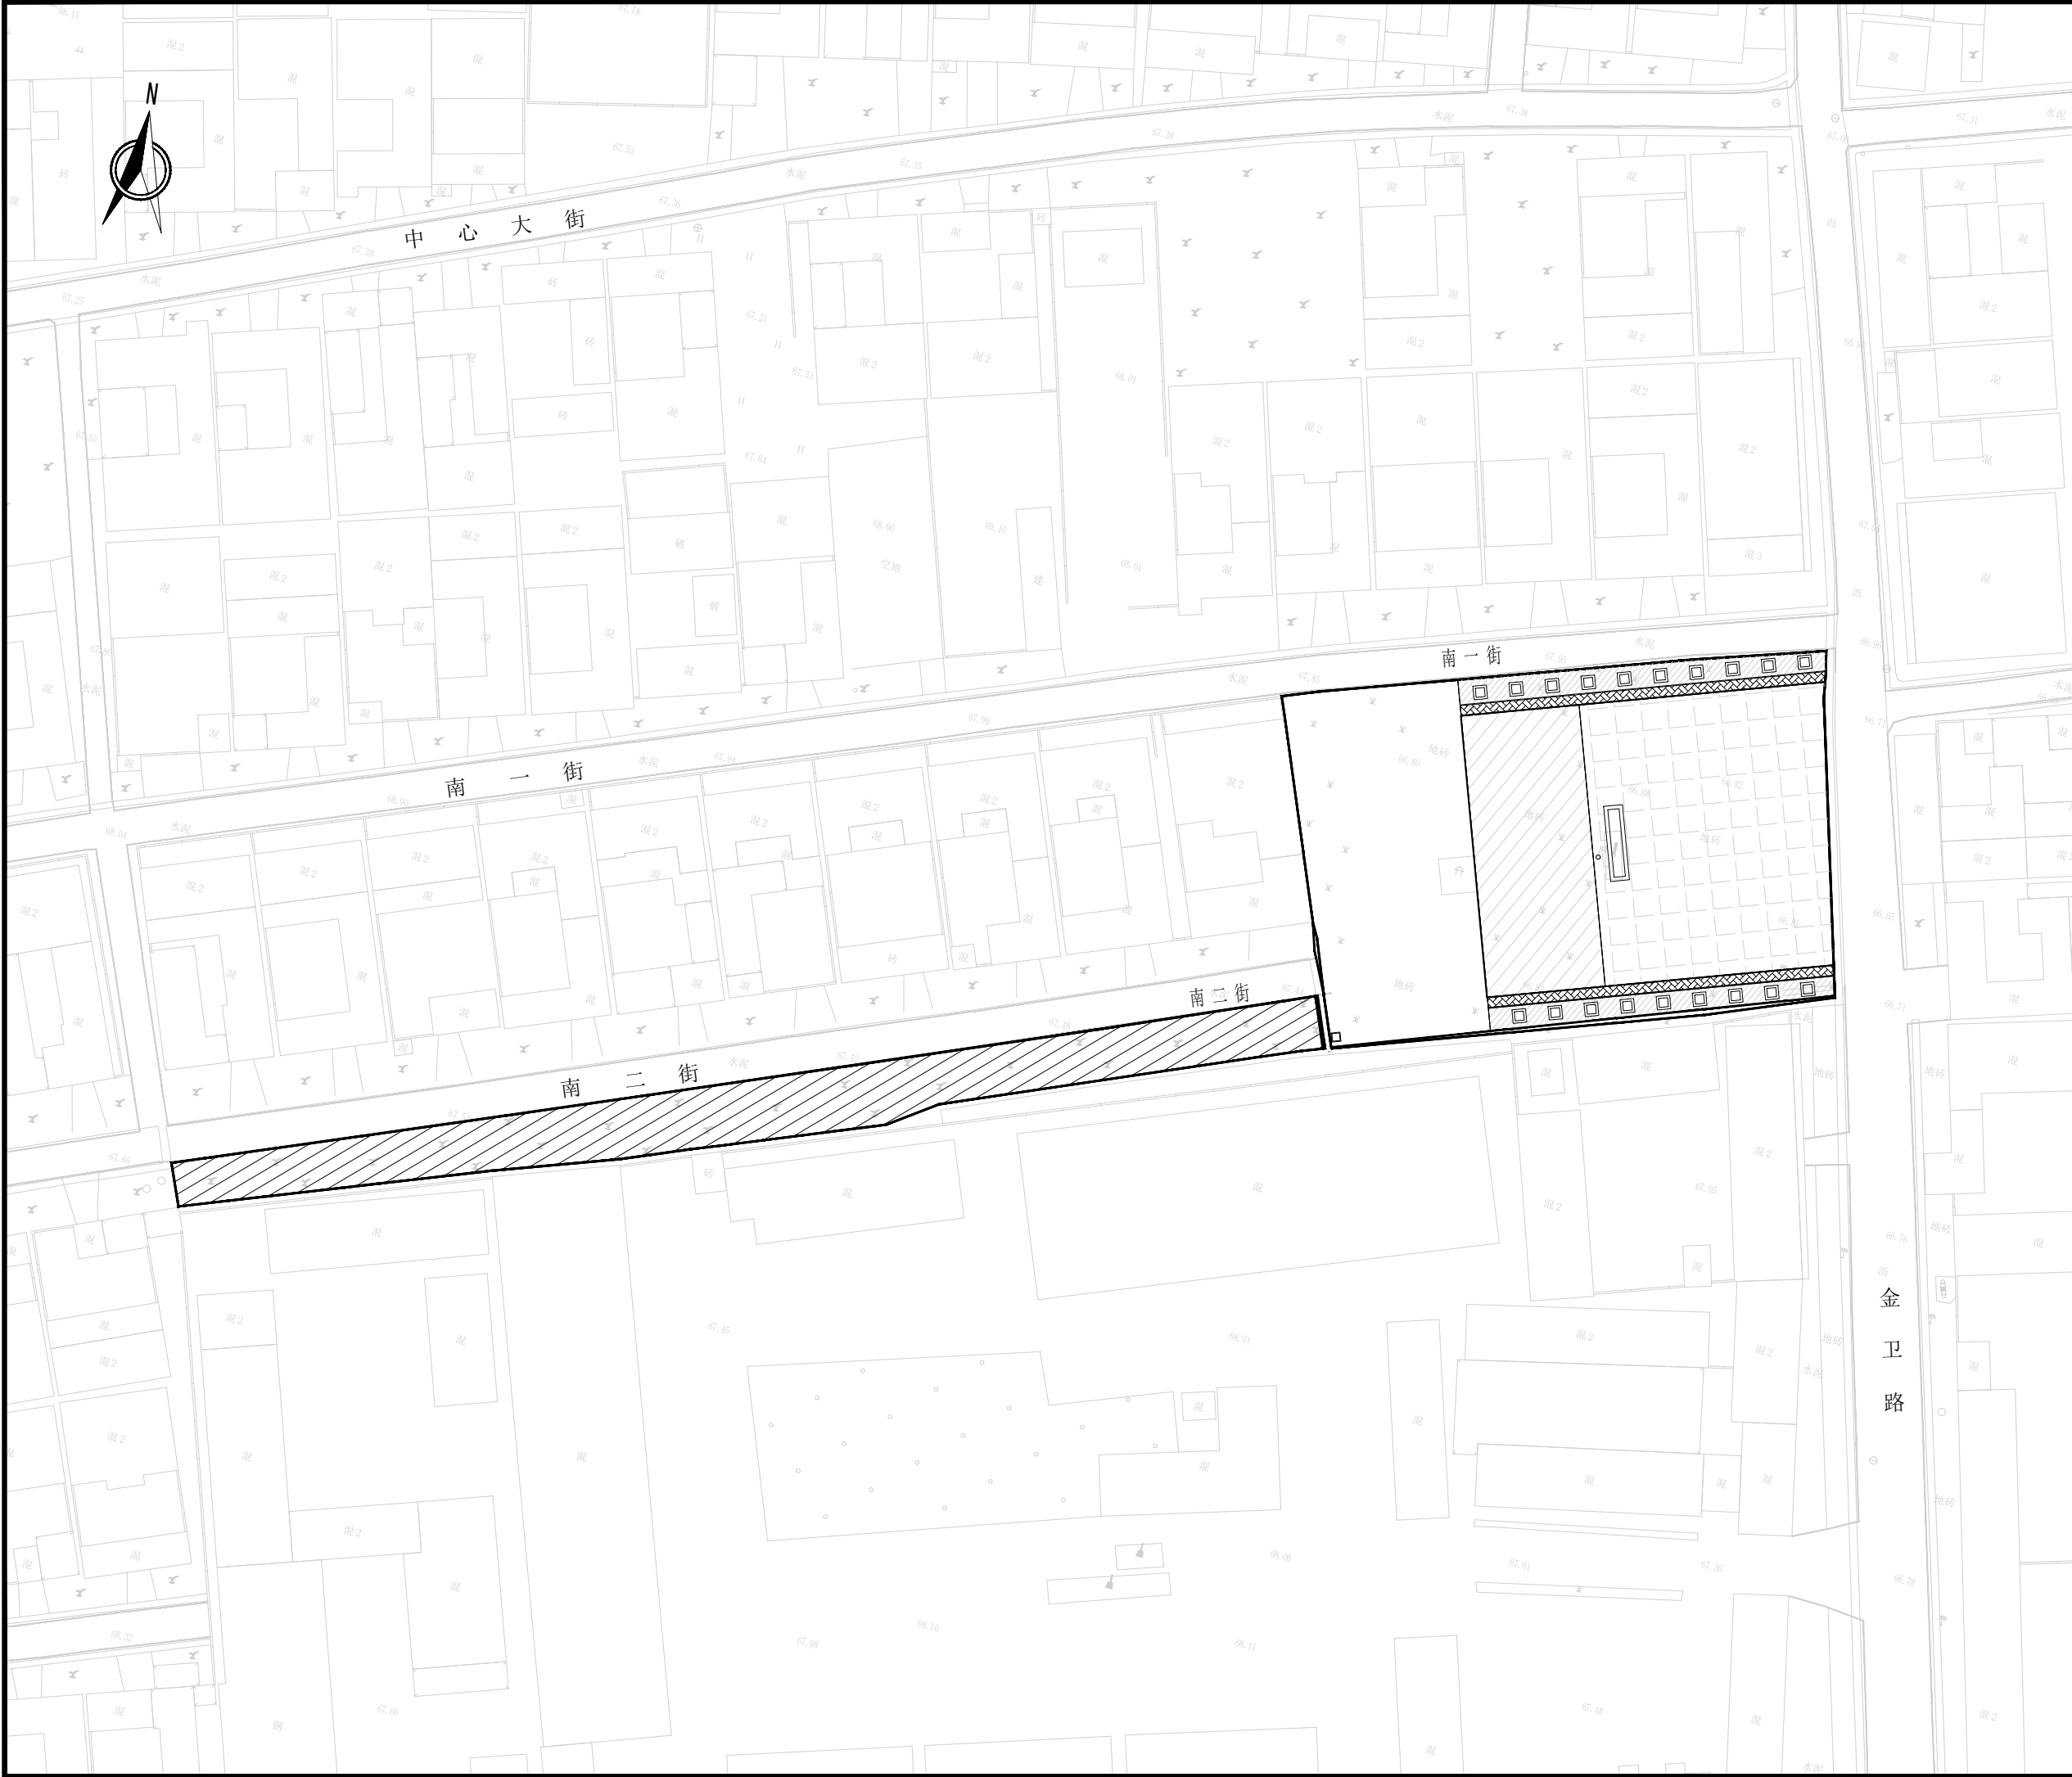

焦作建筑勘察
设计有限公司

JIAO ZUO ARCHITECTURAL SURVEY & DESIGN CO., LTD.

(原焦作市规划建筑设计院)

证书级别: 建筑工程甲级 证书编号: A141012186
Qualification grade: A Certificate serial number: A141012186
证书级别: 城乡规划乙级 证书编号: 豫自资规乙字23410084


会签栏 COUNTERSIGNATURE		
总图 LAYOUT PLAN		
建筑 ARCHITECTURE		
结构 STRUCTURE		
给排水 WATERSUPPLY&DRAINAGE		
暖通 HEATING&VENTILATION		
电气 ELECTRICITY		

印签栏 SEAL	
未加盖出图专用章者无效	


建设单位 CLIENT	武陟县谢旗营镇
工程名称 ITEM	武陟县谢旗营镇杨堂村 农村公益事业财政奖补重点村项目
子项 Sub-ITEM	环境整治工程
工程编号 ITEM NO.	
图名 DRAWING NAME	文化广场总平面示意图

审定 APPROVED BY	王志强	王志强
审核 REVIEWED BY	王志强	王志强
项目负责人 PROJECT DIRECTOR	王巍巍	王巍巍
项目经理 PROJECT MANAGER	王巍巍	王巍巍
专业负责人 DISCIPLINE DIRECTOR	王志强	王志强
校对 CHECKED BY	李斌	李斌
设计 DESIGNED BY	薛珍	薛珍

专业 SPECIALTY		阶段 STAGE	
图号 DRAWING NO.	11	总数 TOTAL	14 张
版次 VERSION	第 1 版	日期 DATE	2025. 06

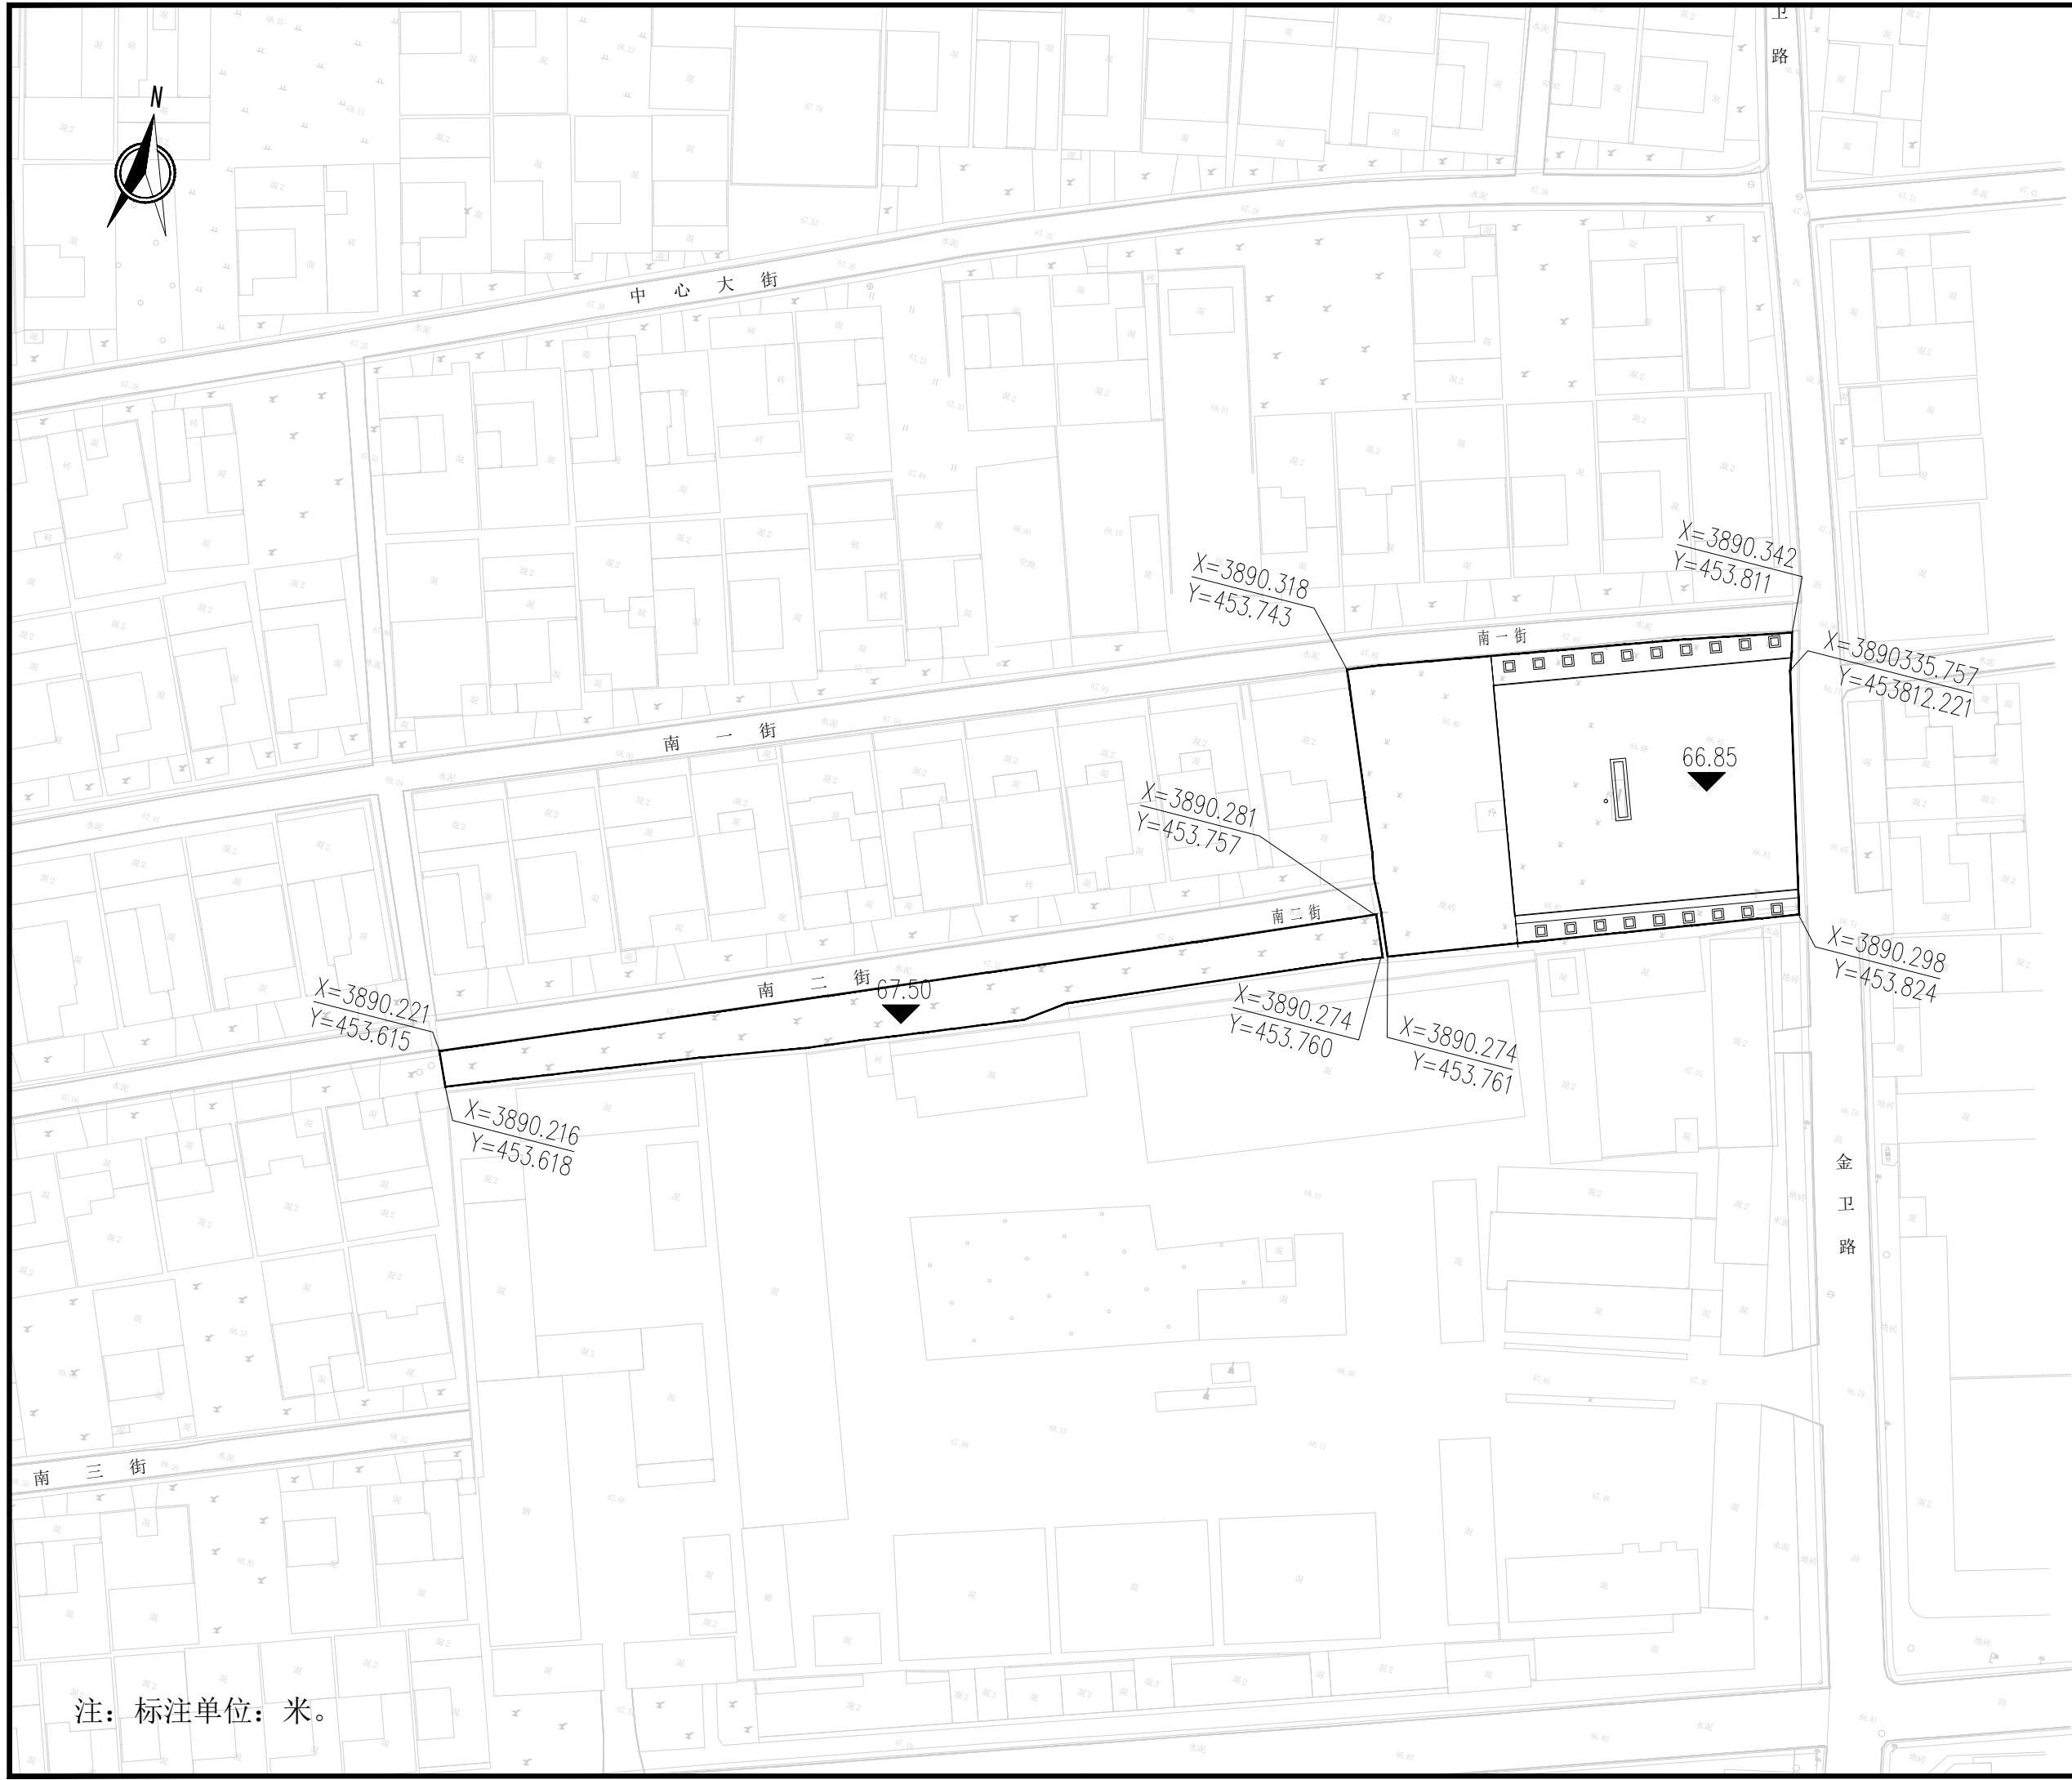

注：标注单位：米。

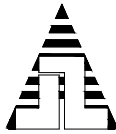

焦作建筑勘察
设计有限公司

JIAO ZUO ARCHITECTURAL SURVEY & DESIGN CO., LTD.

(原焦作市规划建筑设计院)

证书级别: 建筑工程甲级 证书编号: A141012186
Qualification grade: A Certificate serial number: A141012186
证书级别: 城乡规划乙级 证书编号: 豫自资规乙字23410084

会签栏 COUNTERSIGNATURE		
总图 LAYOUT PLAN		
建筑 ARCHITECTURE		
结构 STRUCTURE		
给排水 WATERSUPPLY&DRAINAGE		
暖通 HEATING&VENTILATION		
电气 ELECTRICITY		

印签栏 SEAL	
未加盖出图专用章者无效	

建设单位 CLIENT	武陟县谢旗营镇
工程名称 ITEM	武陟县谢旗营镇杨堂村 农村公益事业财政奖补重点村项目
子项 Sub-ITEM	环境整治工程
工程编号 ITEM NO.	
图名 DRAWING NAME	文化广场坐标标注及标高平面图

审定 APPROVED BY	王志强	王志强
审核 REVIEWED BY	王志强	王志强
项目负责人 PROJECT DIRECTOR	王巍巍	王巍巍
项目经理 PROJECT MANAGER	王巍巍	王巍巍
专业负责人 DISCIPLINE DIRECTOR	王志强	王志强
校对 CHECKED BY	李斌	李斌
设计 DESIGNED BY	薛珍	薛珍

专业 SPECIALTY		阶段 STAGE	
图号 DRAWING NO.	12	总数 TOTAL	14 张
版次 VERSION	第 1 版	日期 DATE	2025. 06



焦作建筑勘察
设计有限公司

JIAO ZUO ARCHITECTURAL SURVEY & DESIGN CO., LTD.

(原焦作市规划建筑设计院)

证书级别: 建筑工程甲级 证书编号: A141012186
Qualification grade: A Certificate serial number: A141012186

证书级别: 城乡规划乙级 证书编号: 豫自资规乙字23410084

会签栏
COUNTERSIGNATURE

总图
LAYOUT PLAN

建筑
ARCHITECTURE

结构
STRUCTURE

给排水
WATERSUPPLY&DRAINAGE

暖通
HEATING&VENTILATION

电气
ELECTRICITY

印签栏
SEAL

未加盖出图专用章者无效

建设单位
CLIENT

武陟县谢旗营镇

工程名称
ITEM

武陟县谢旗营镇杨堂村
农村公益事业财政奖补重点村项目

子项
Sub-ITEM

环境整治工程

工程编号
NO.

图名
DRAWING NAME

文化广场尺寸标注平面图

审定
APPROVED BY

王志强

王志强

审核
REVIEWED BY

王志强

王志强

项目负责人
PROJECT DIRECTOR

王巍巍

王巍巍

项目经理
PROJECT MANAGER

王巍巍

王巍巍

专业负责人
DISCIPLINE DIRECTOR

王志强

王志强

校对
CHECKED BY

李斌

李斌

设计
DESIGNED BY

薛珍

薛珍

专业
SPECIALTY

阶段
STAGE

图号
DRAWING NO.

13

总数
TOTAL

14 张

版次
VERSION

第 1 版

日期
DATE

2025. 06

注: 实际施工中可根据设计高程、设计坡度及周边现状道路高程适当调整, 标注单位: 米。



焦作建筑勘察
设计有限公司

JIAO ZUO ARCHITECTURAL SURVEY & DESIGN CO., LTD.

(原焦作市规划建筑设计院)

证书级别: 建筑工程甲级 证书编号: A141012186
Qualification grade: A Certificate serial number: A141012186

证书级别: 城乡规划乙级 证书编号: 豫自资规乙字23410084

会签栏
COUNTERSIGNATURE

总图
LAYOUT PLAN

建筑
ARCHITECTURE

结构
STRUCTURE

给排水
WATERSUPPLY&DRAINAGE

暖通
HEATING&VENTILATION

电气
ELECTRICITY

印签栏
SEAL

未加盖出图专用章者无效

建设单位
CLIENT

武陟县谢旗营镇

工程名称
ITEM

武陟县谢旗营镇杨堂村
农村公益事业财政奖补重点村项目

子项
Sub-ITEM

环境整治工程

工程编号
ITEM NO.

图名
DRAWING NAME

文化广场铺装标注平面图

审定
APPROVED BY

王志强

王志强

审核
REVIEWED BY

王志强

王志强

项目负责人
PROJECT DIRECTOR

王巍巍

王巍巍

项目经理
PROJECT MANAGER

王巍巍

王巍巍

专业负责人
DISCIPLINE DIRECTOR

王志强

王志强

校对
CHECKED BY

李斌

李斌

设计
DESIGNED BY

薛珍

薛珍

专业
SPECIALTY

阶段
STAGE

图号
DRAWING NO.

14

总数
TOTAL

14 张


版次
VERSION

第 1 版

日期
DATE

2025. 06

项目公示牌工程

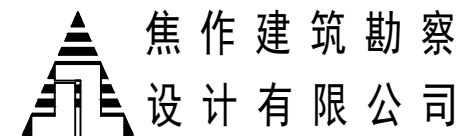


JIAO ZUO ARCHITECTURAL SURVEY & DESIGN CO., LTD.

(原焦作市规划建筑设计院)



证书级别: 建筑工程甲级 证书编号: A141012186
Qualification grade: A Certificate serial number: A141012186
证书级别: 城乡规划乙级 证书编号: 豫自资规乙字23410084

项目公示牌示意图1

注：乡镇以及村庄根据村庄实际情况挑选以下两种样式的项目公示牌

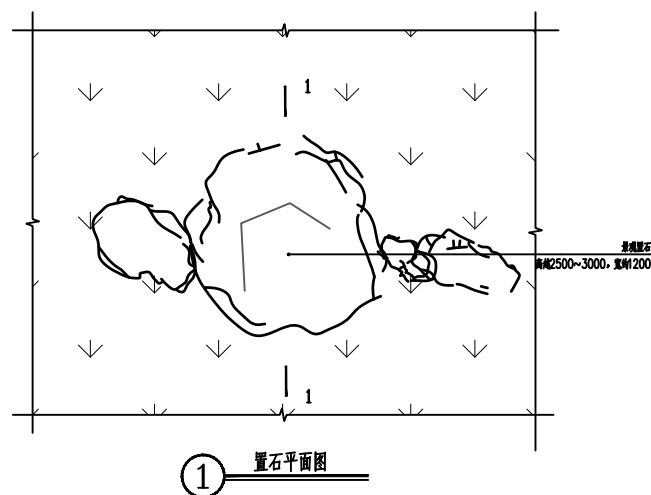

注:材料:天然泰山石
规格:LxBxH=2500x500x1200
字体:宋体(横刻3mm, 刻字内容按平方宽见)

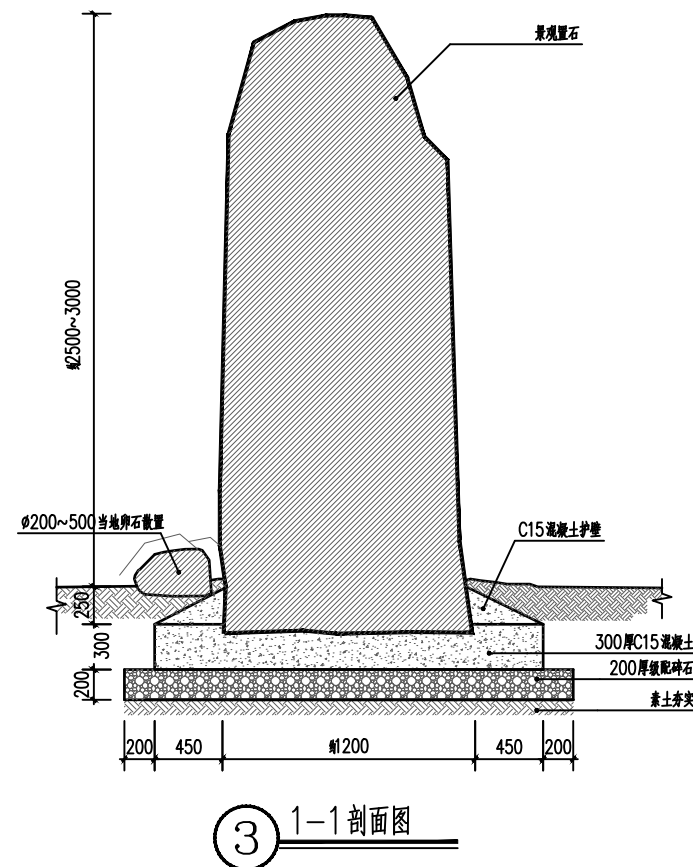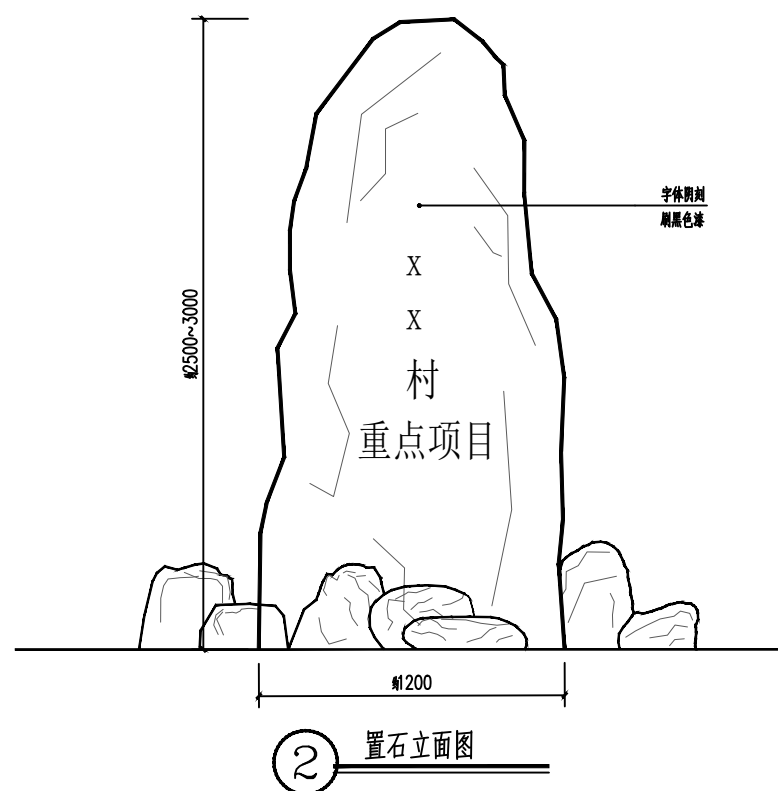


会签栏 COUNTERSIGNATURE		
总图 LAYOUT PLAN		
建筑 ARCHITECTURE		
结构 STRUCTURE		
给排水 WATERSUPPLY&DRAINAGE		
暖通 HEATINGVENTILATION		
电气 ELECTRICITY		

印签栏 SEAL		
未加盖出图专用章者无效		

建设单位 CLIENT	武陟县谢旗营镇		
工程名称 ITEM	武陟县谢旗营镇杨堂村 农村公益事业财政奖补重点村项目		
子项 Sub-ITEM	项目公示牌工程		
工程编号 ITEM NO.			
图名 DRAWING NAME	项目公示牌1		

审定 APPROVED BY	王志强	王志强
审核 REVIEWED BY	王志强	王志强
项目负责人 PROJECT DIRECTOR	王巍巍	王巍巍
项目经理 PROJECT MANAGER	王巍巍	王巍巍
专业负责人 DISCIPLINE DIRECTOR	王志强	王志强
校对 CHECKED BY	李斌	李斌
设计 DESIGNED BY	薛珍	薛珍

专业 SPECIALTY		阶段 STAGE	
图号 DRAWING NO.	01	总数 TOTAL	02 张
版次 VERSION	第 1 版	日期 DATE	2025. 06

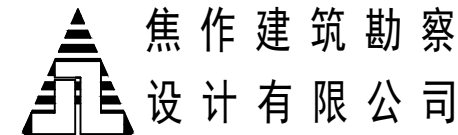

JIAO ZUO ARCHITECTURAL SURVEY & DESIGN CO., LTD.

(原焦作市规划建筑设计院)

证书级别: 建筑工程甲级 证书编号: A141012186
Qualification grade: A Certificate serial number: A141012186
证书级别: 城乡规划乙级 证书编号: 豫自资规乙字23410084

会签栏 COUNTERSIGNATURE		
总图 LAYOUT PLAN		
建筑 ARCHITECTURE		
结构 STRUCTURE		
给排水 WATERSUPPLY&DRAINAGE		
暖通 HEATINGVENTILATION		
电气 ELECTRICITY		


印签栏 SEAL		
未加盖出图专用章者无效		

建设单位 CLIENT	武陟县谢旗营镇		
工程名称 ITEM	武陟县谢旗营镇杨堂村 农村公益事业财政奖补重点村项目		
子项 Sub-ITEM	项目公示牌工程		
工程编号 ITEM NO.			
图名 DRAWING NAME	项目公示牌2		


审定 APPROVED BY	王志强	王志强
审核 REVIEWED BY	王志强	王志强
项目负责人 PROJECT DIRECTOR	王巍巍	王巍巍
项目经理 PROJECT MANAGER	王巍巍	王巍巍
专业负责人 DISCIPLINE DIRECTOR	王志强	王志强
校对 CHECKED BY	李斌	李斌
设计 DESIGNED BY	薛珍	薛珍

专业 SPECIALTY		阶段 STAGE	
图号 DRAWING NO.	02	总数 TOTAL	02 张
版次 VERSION	第 1 版	日期 DATE	2025. 06


项目公示牌示意图2

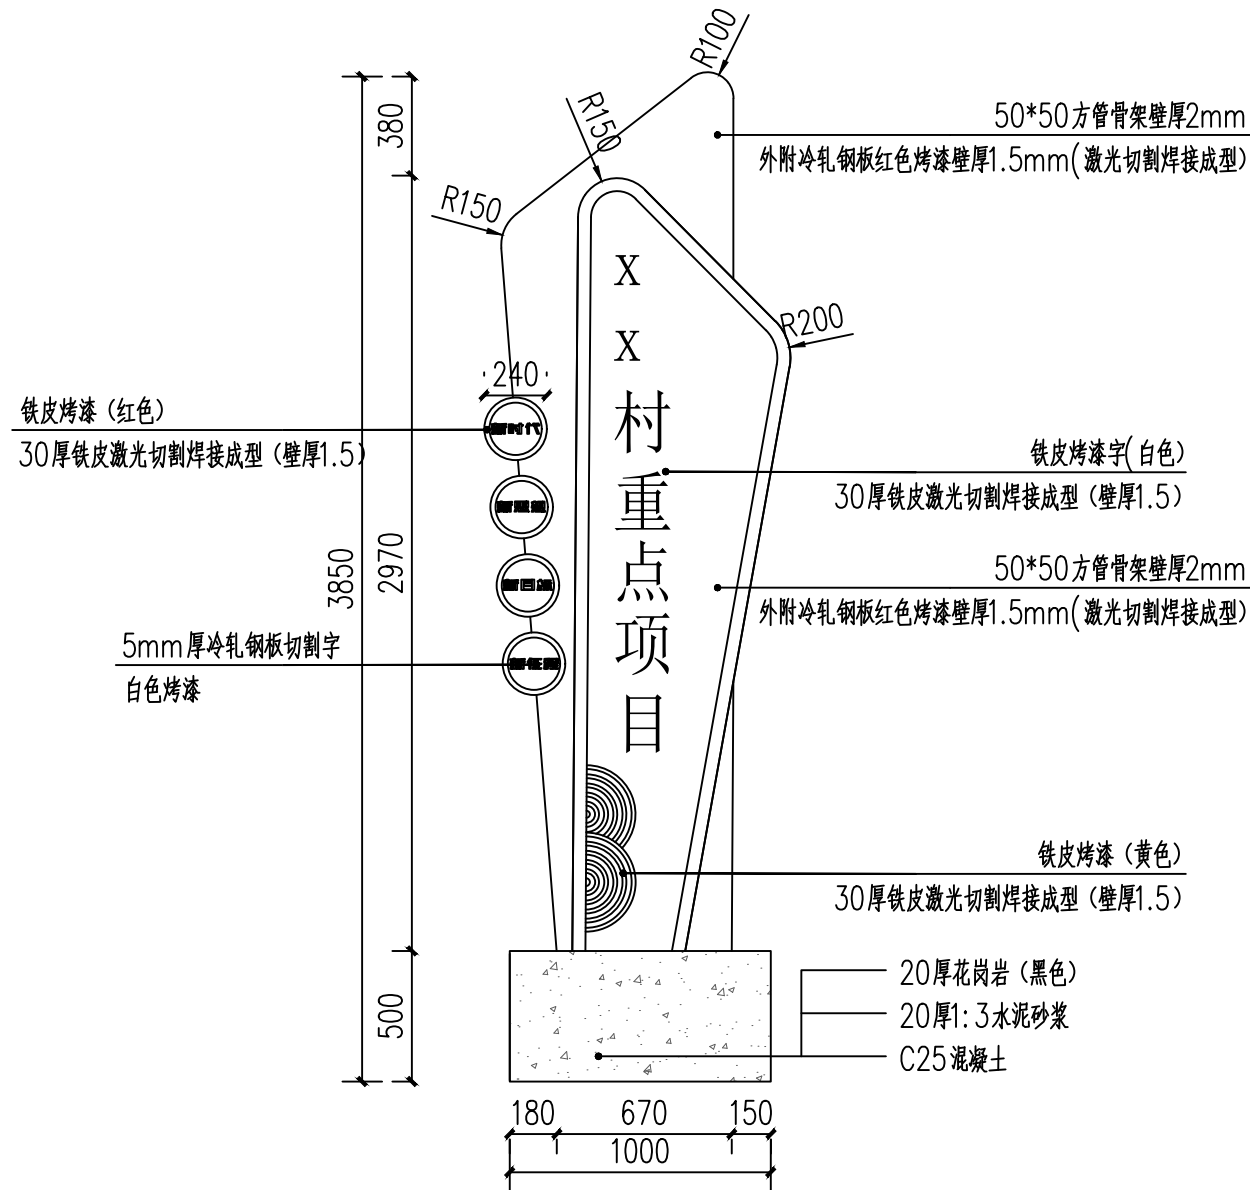

项目公示牌立面图

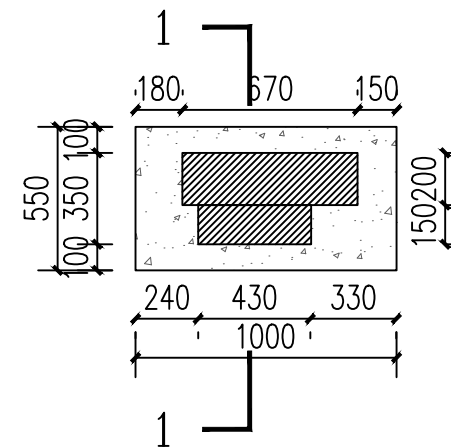

项目公示牌平面图

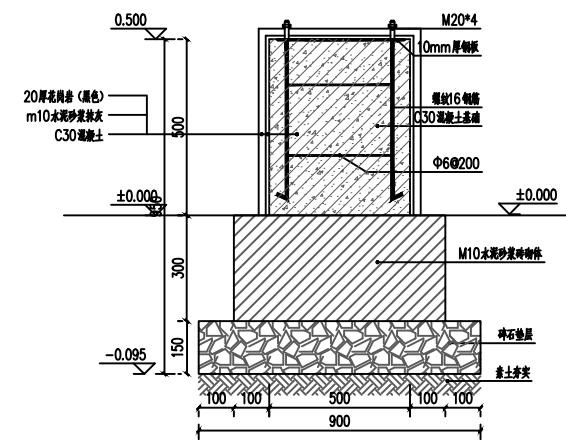

1-1基础剖面图