

永忠工程管理（集团）有限公司
Yong Zhong Engineering Management (Group) Co., Ltd.

甲级工程设计证书编号:A151027583

地址:四川省甘孜藏族自治州康定市康定炉城

镇东方阿尔卑斯情歌风情小镇二期3幢2

单元X2-12-3号

平面示意: KEY PLAN

注册执业章
REGISTERED PRACTICE SIGNET

姓名: 袁林 NAME

注册证书号码:20106200218 REGISTRATION CERTIFICATE NO.

注册印章号码:5102758-014 REGISTERED SIGNET NO.

建设单位:洪县庙口镇人民政府 CLIENT

工程名称:洪县庙口镇研学教育基地综合楼 PROJECT

子项名称:洪县庙口镇研学教育基地综合楼 SUB ITEM

设计号:2025-JZ-05-01 PROJECT NO.

图名: DWG. TITLE

三层排烟系统平面布置图

图名: DWG. TITLE

三层排烟系统平面布置图

图名: DWG. TITLE

图名: DWG. TITLE

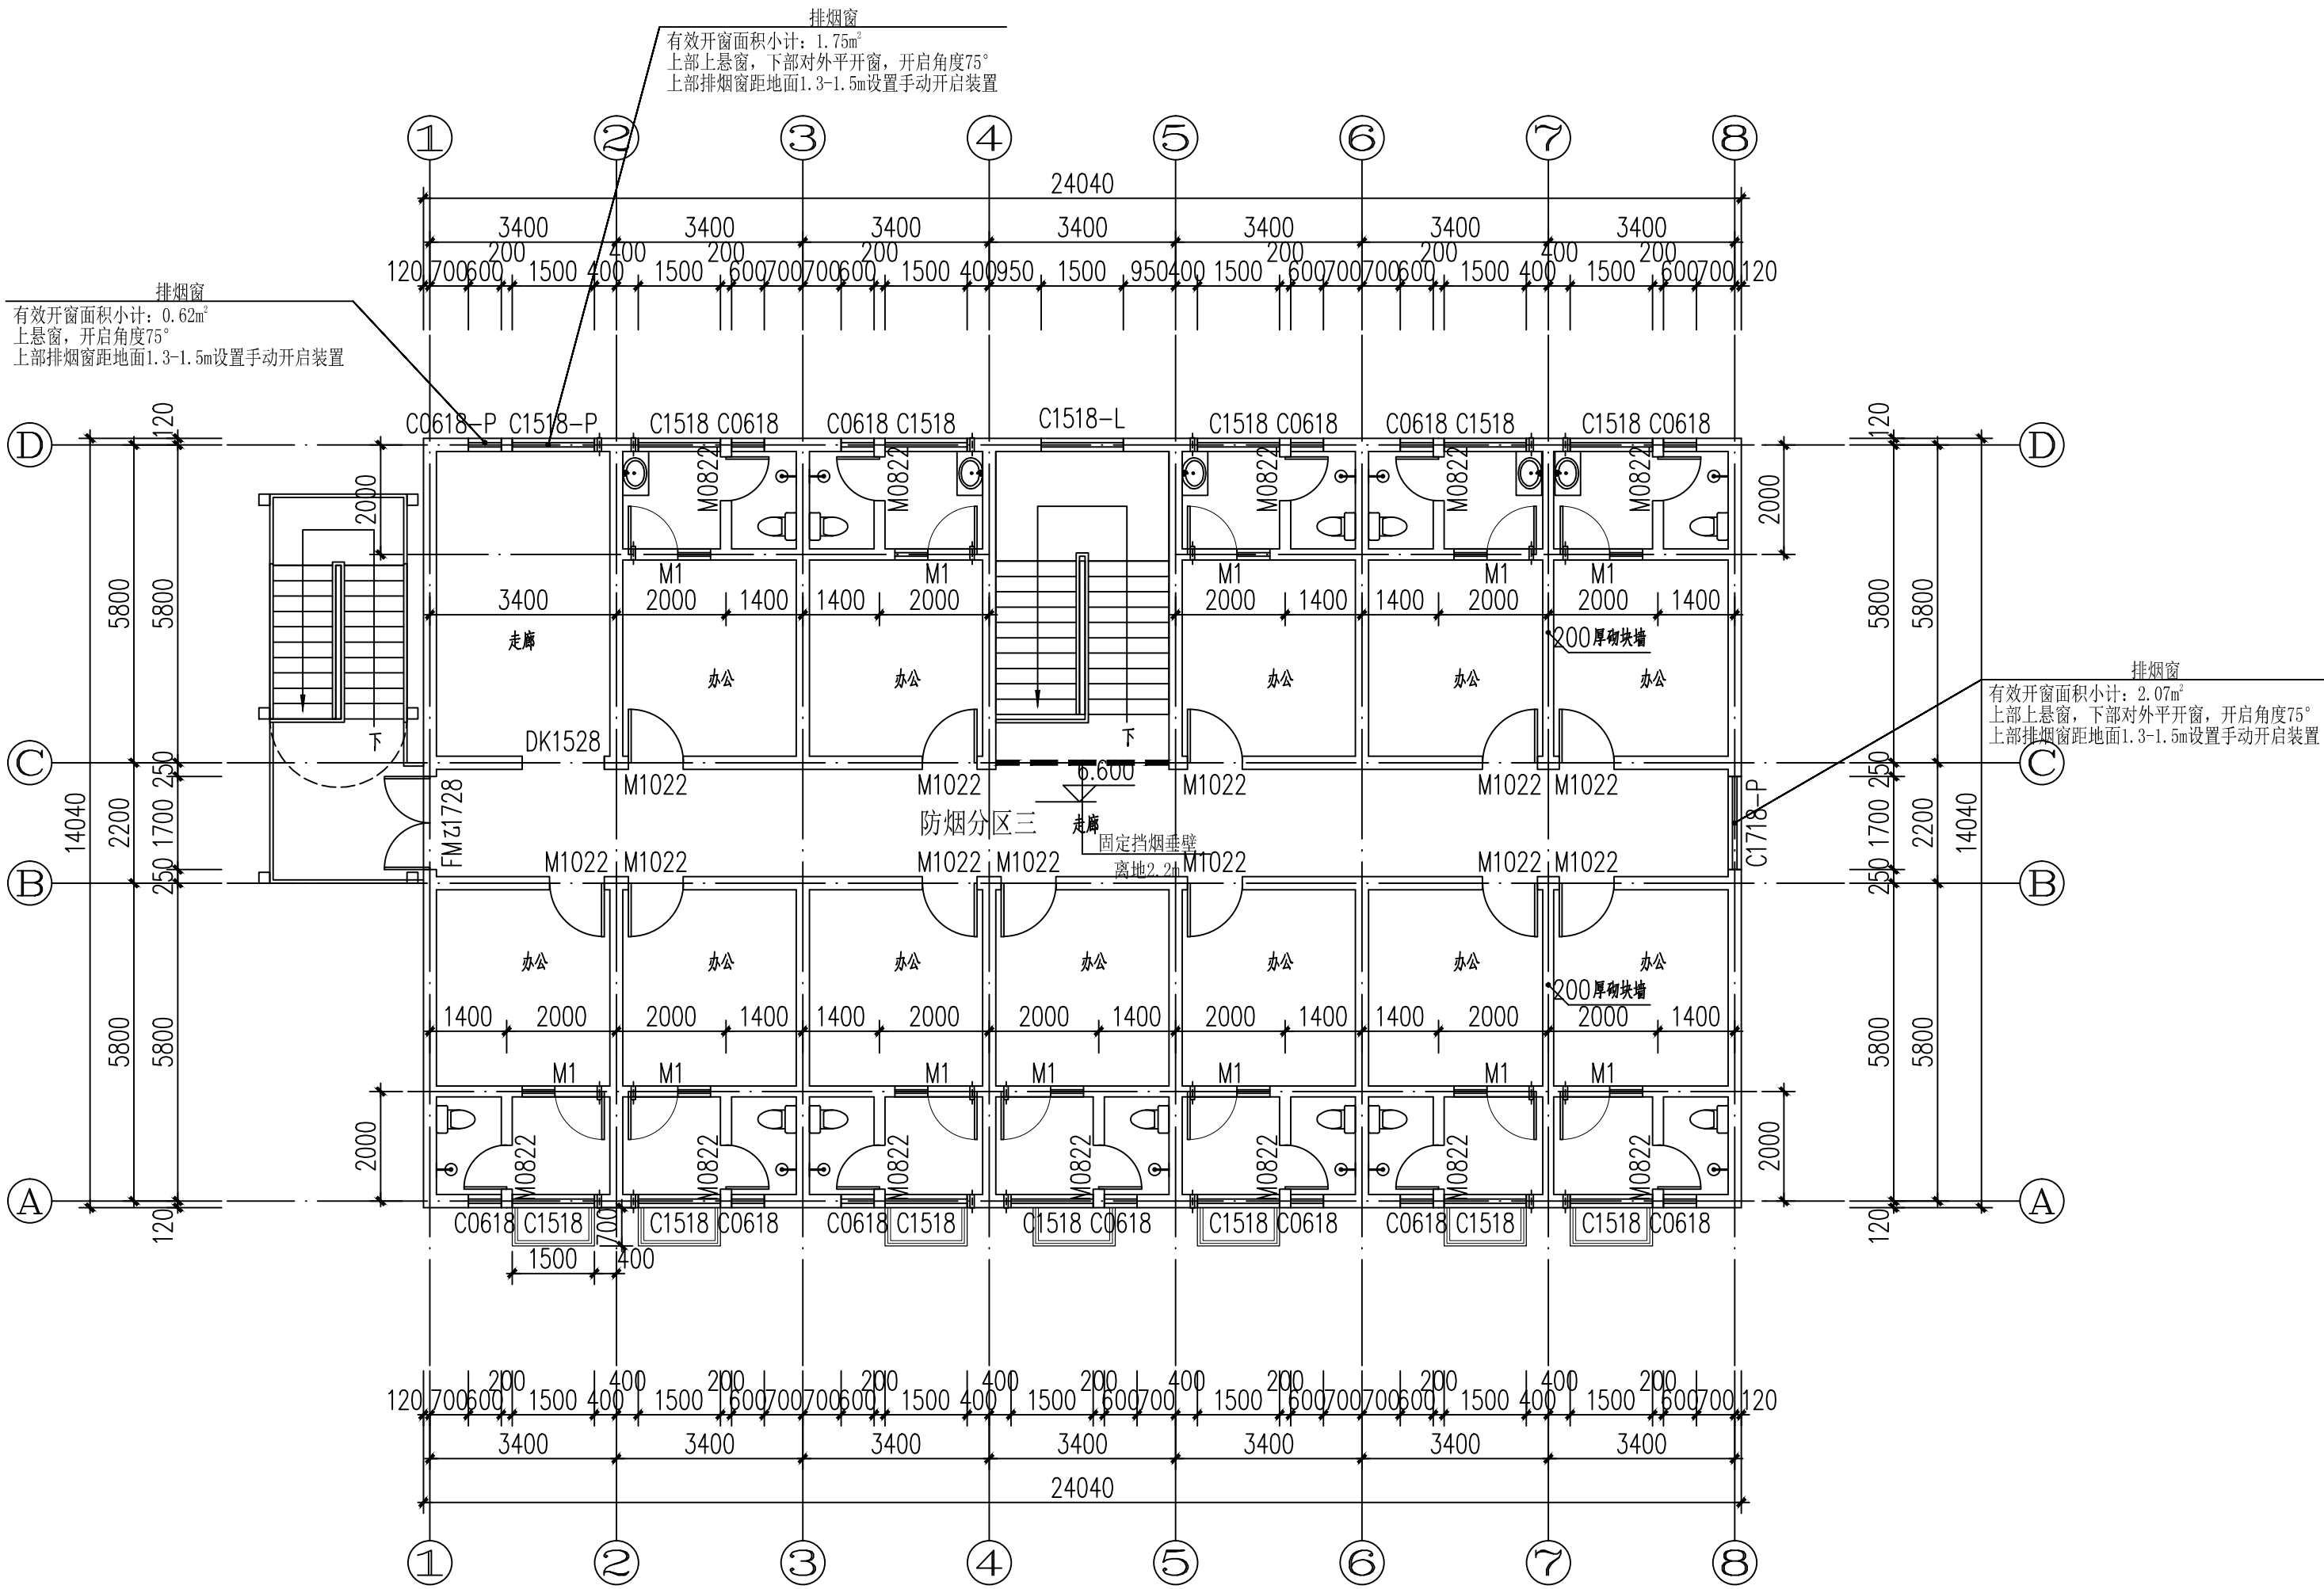

三层排烟系统平面布置图 1:100